



| ACTUACIÓN | CARRETERA | TRAMO          |
|-----------|-----------|----------------|
| 10        | CV-374    | CARRETERA REVA |



DIPUTACIÓ DE VALÈNCIA  
ÀREA DE CARRETERES

SERVICIO DE  
CONSERVACIÓN Y  
EXPLOTACIÓN.  
DEMARCAIÓ DE  
BÉTERA-SERRA



AUTOR DEL PROYECTO  
JUAN JOSÉ BONILLO DÍAZ

DIRECTOR DEL PROYECTO  
ALFREDO MUÑOZ ALARCÓN


ESCALA ORIG. 1/1500  
0 15 30

TÍTULO DEL PROYECTO  
ACTUACIONES DE MEJORA Y REFUERZO DE FIRME  
EN LA DEMARCAIÓ DE BÉTERA-SERRA


CLAVE  
S-472  
FECHA  
AGOSTO 2016

TÍTULO DEL PLANO  
DESDOBLAMIENTO CARRETERA REVA Y ANDÉN  
PEATONAL: PLANTA DE UBICACIÓN, SECCIÓ TIPO Y  
DETALLES

Nº DE PLANO  
11.1  
HOJA 1 DE 3

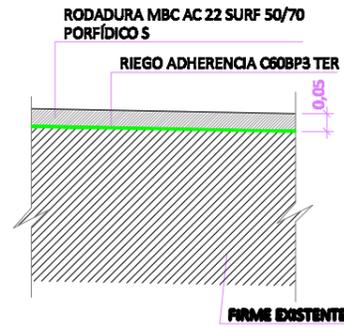


**DETALLE 1**  
ESCALA 1/20

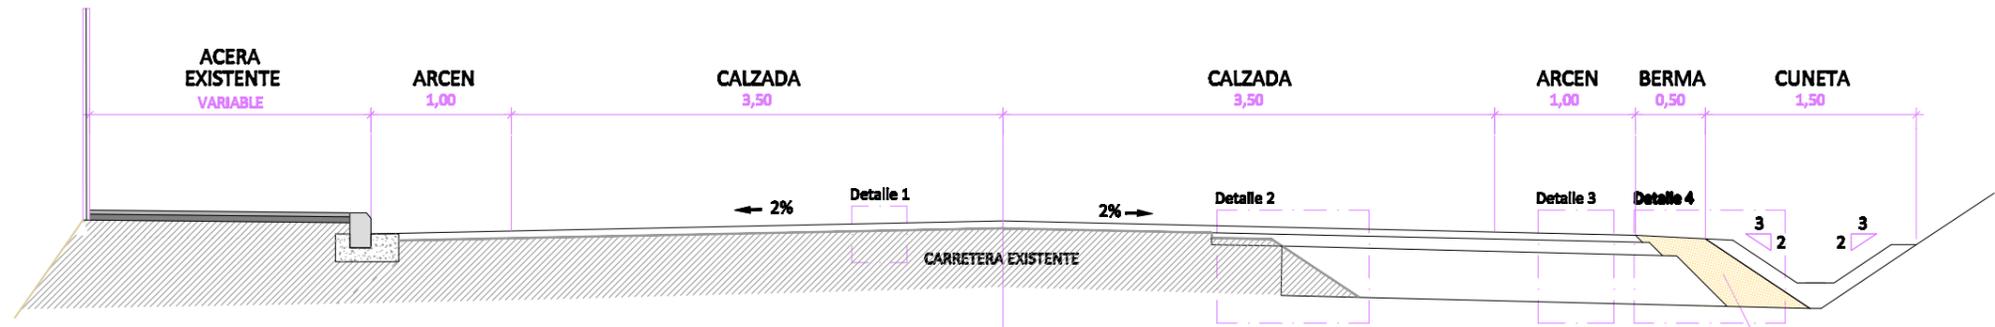


**SECCIÓN A-A'**  
ESCALA 1/50


RELLENO IMPERMEABILIZACIÓN  
BERMAS S/O.C. 17/2003

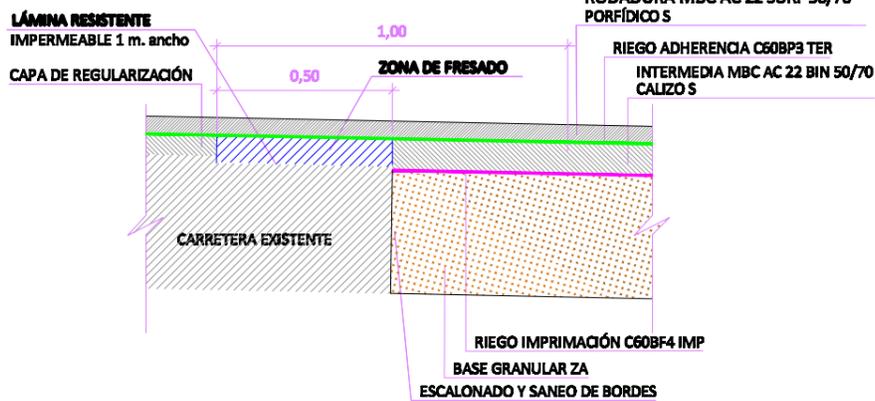


**DETALLE 2**  
ESCALA 1/20

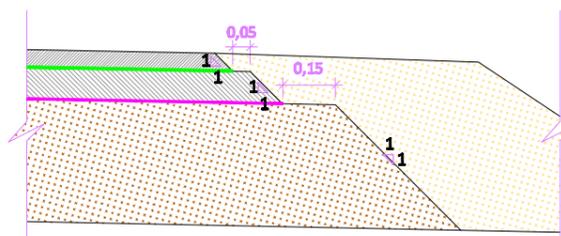

**DETALLE 4**  
ESCALA 1/20

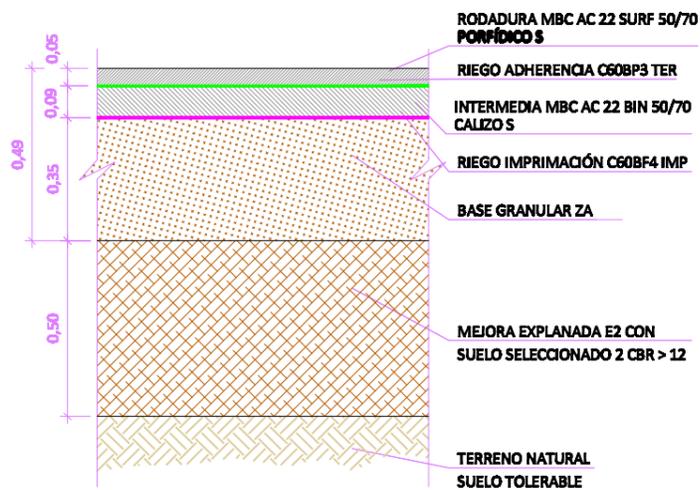


**DETALLE 3**  
ESCALA 1/20

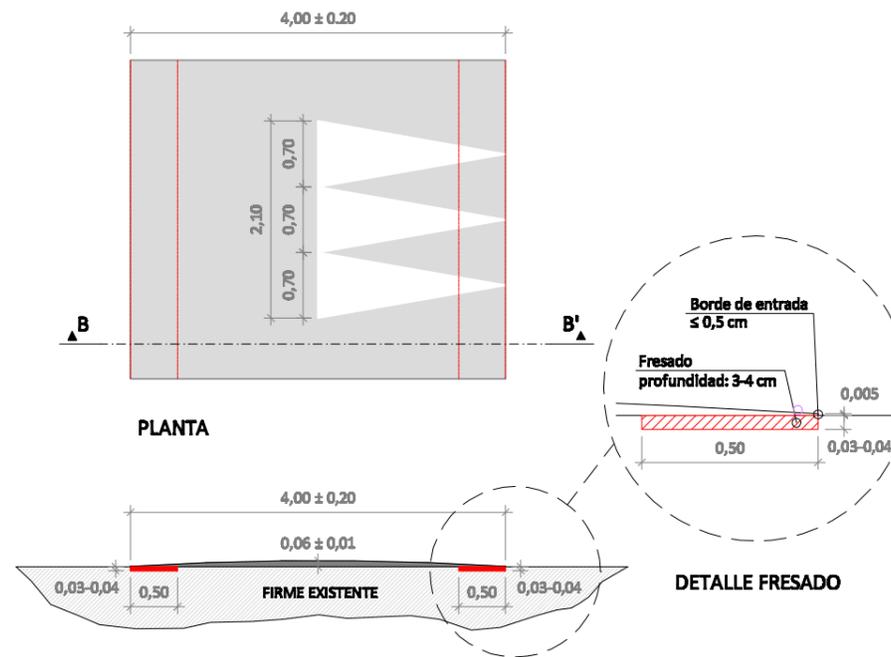


**DETALLE REDUCTOR DE VELOCIDAD "LOMO DE ASNO"**  
ESCALA 1/75




**PLANTA**  
ESCALA 1/1000

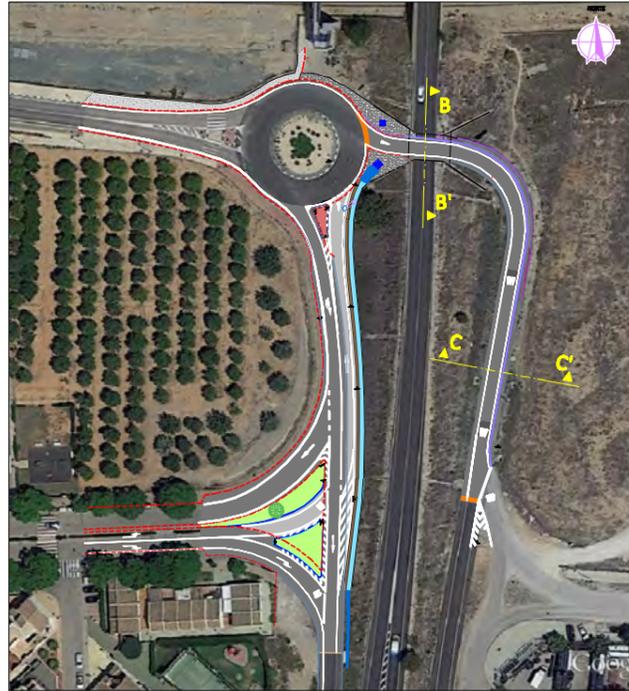

**PLANTA**  
ESCALA 1/2000

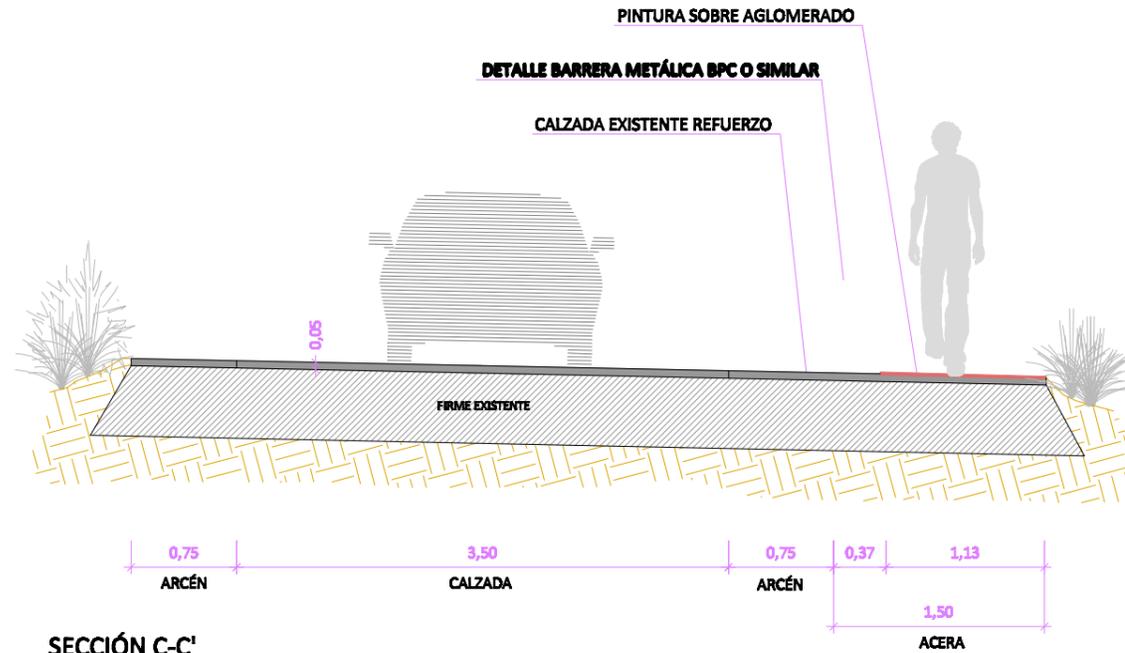


**SECCIÓN C-C'**  
ESCALA 1/50

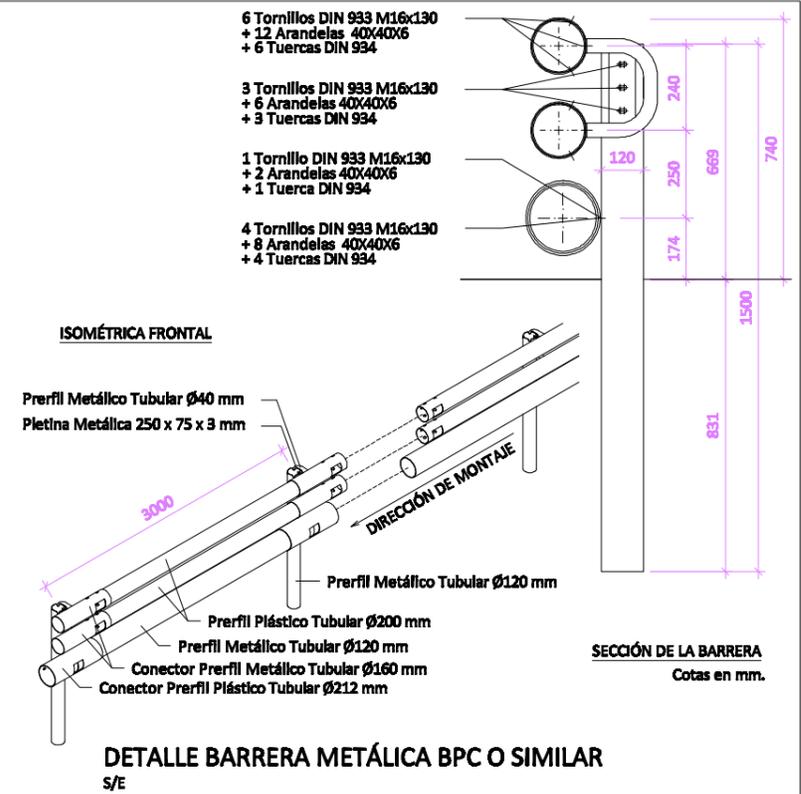


**SECCIÓN DE LA BARRERA**  
Cotas en mm.

**DETALLE BARRERA METÁLICA BPC O SIMILAR**  
S/E

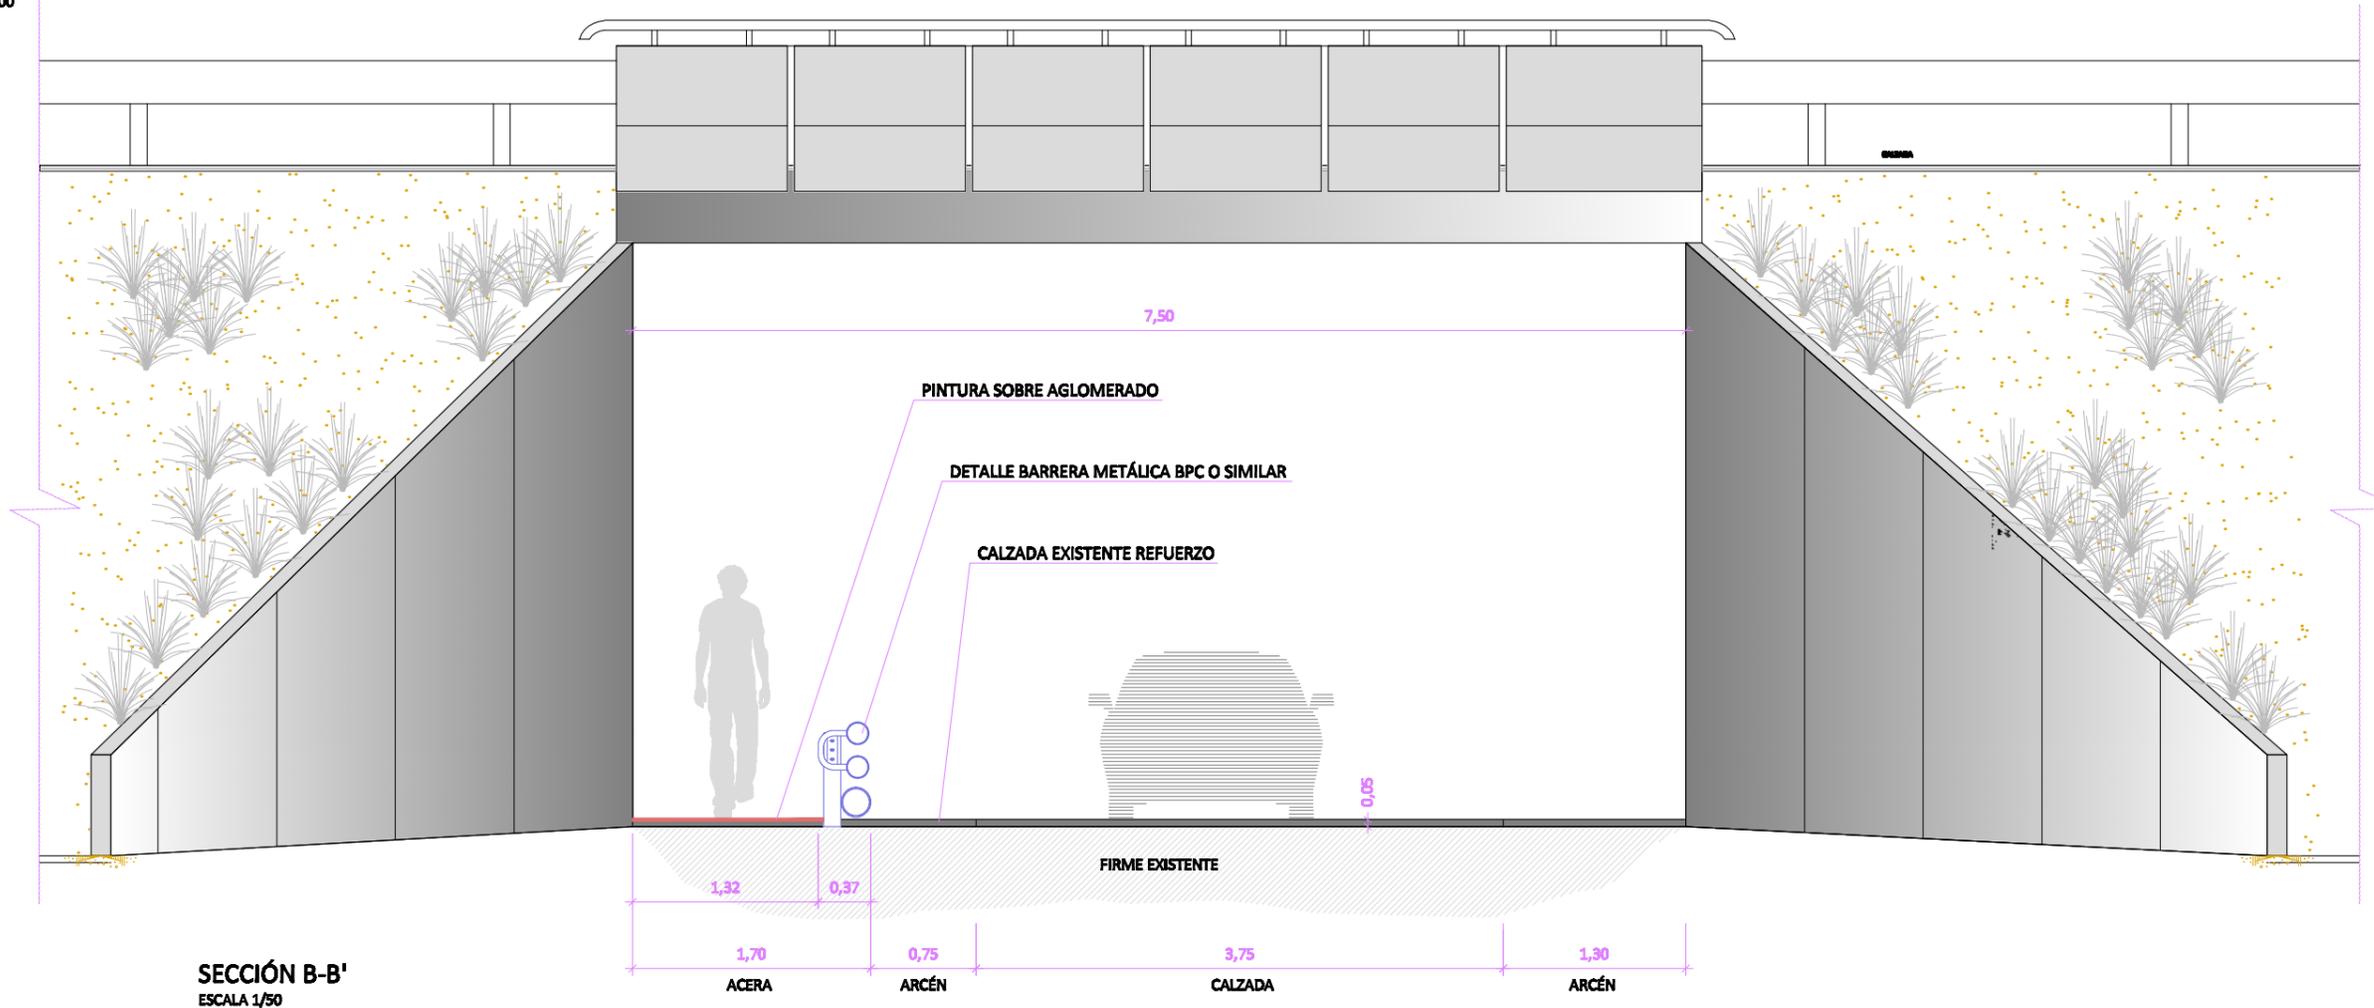

**SECCIÓN B-B'**  
ESCALA 1/50

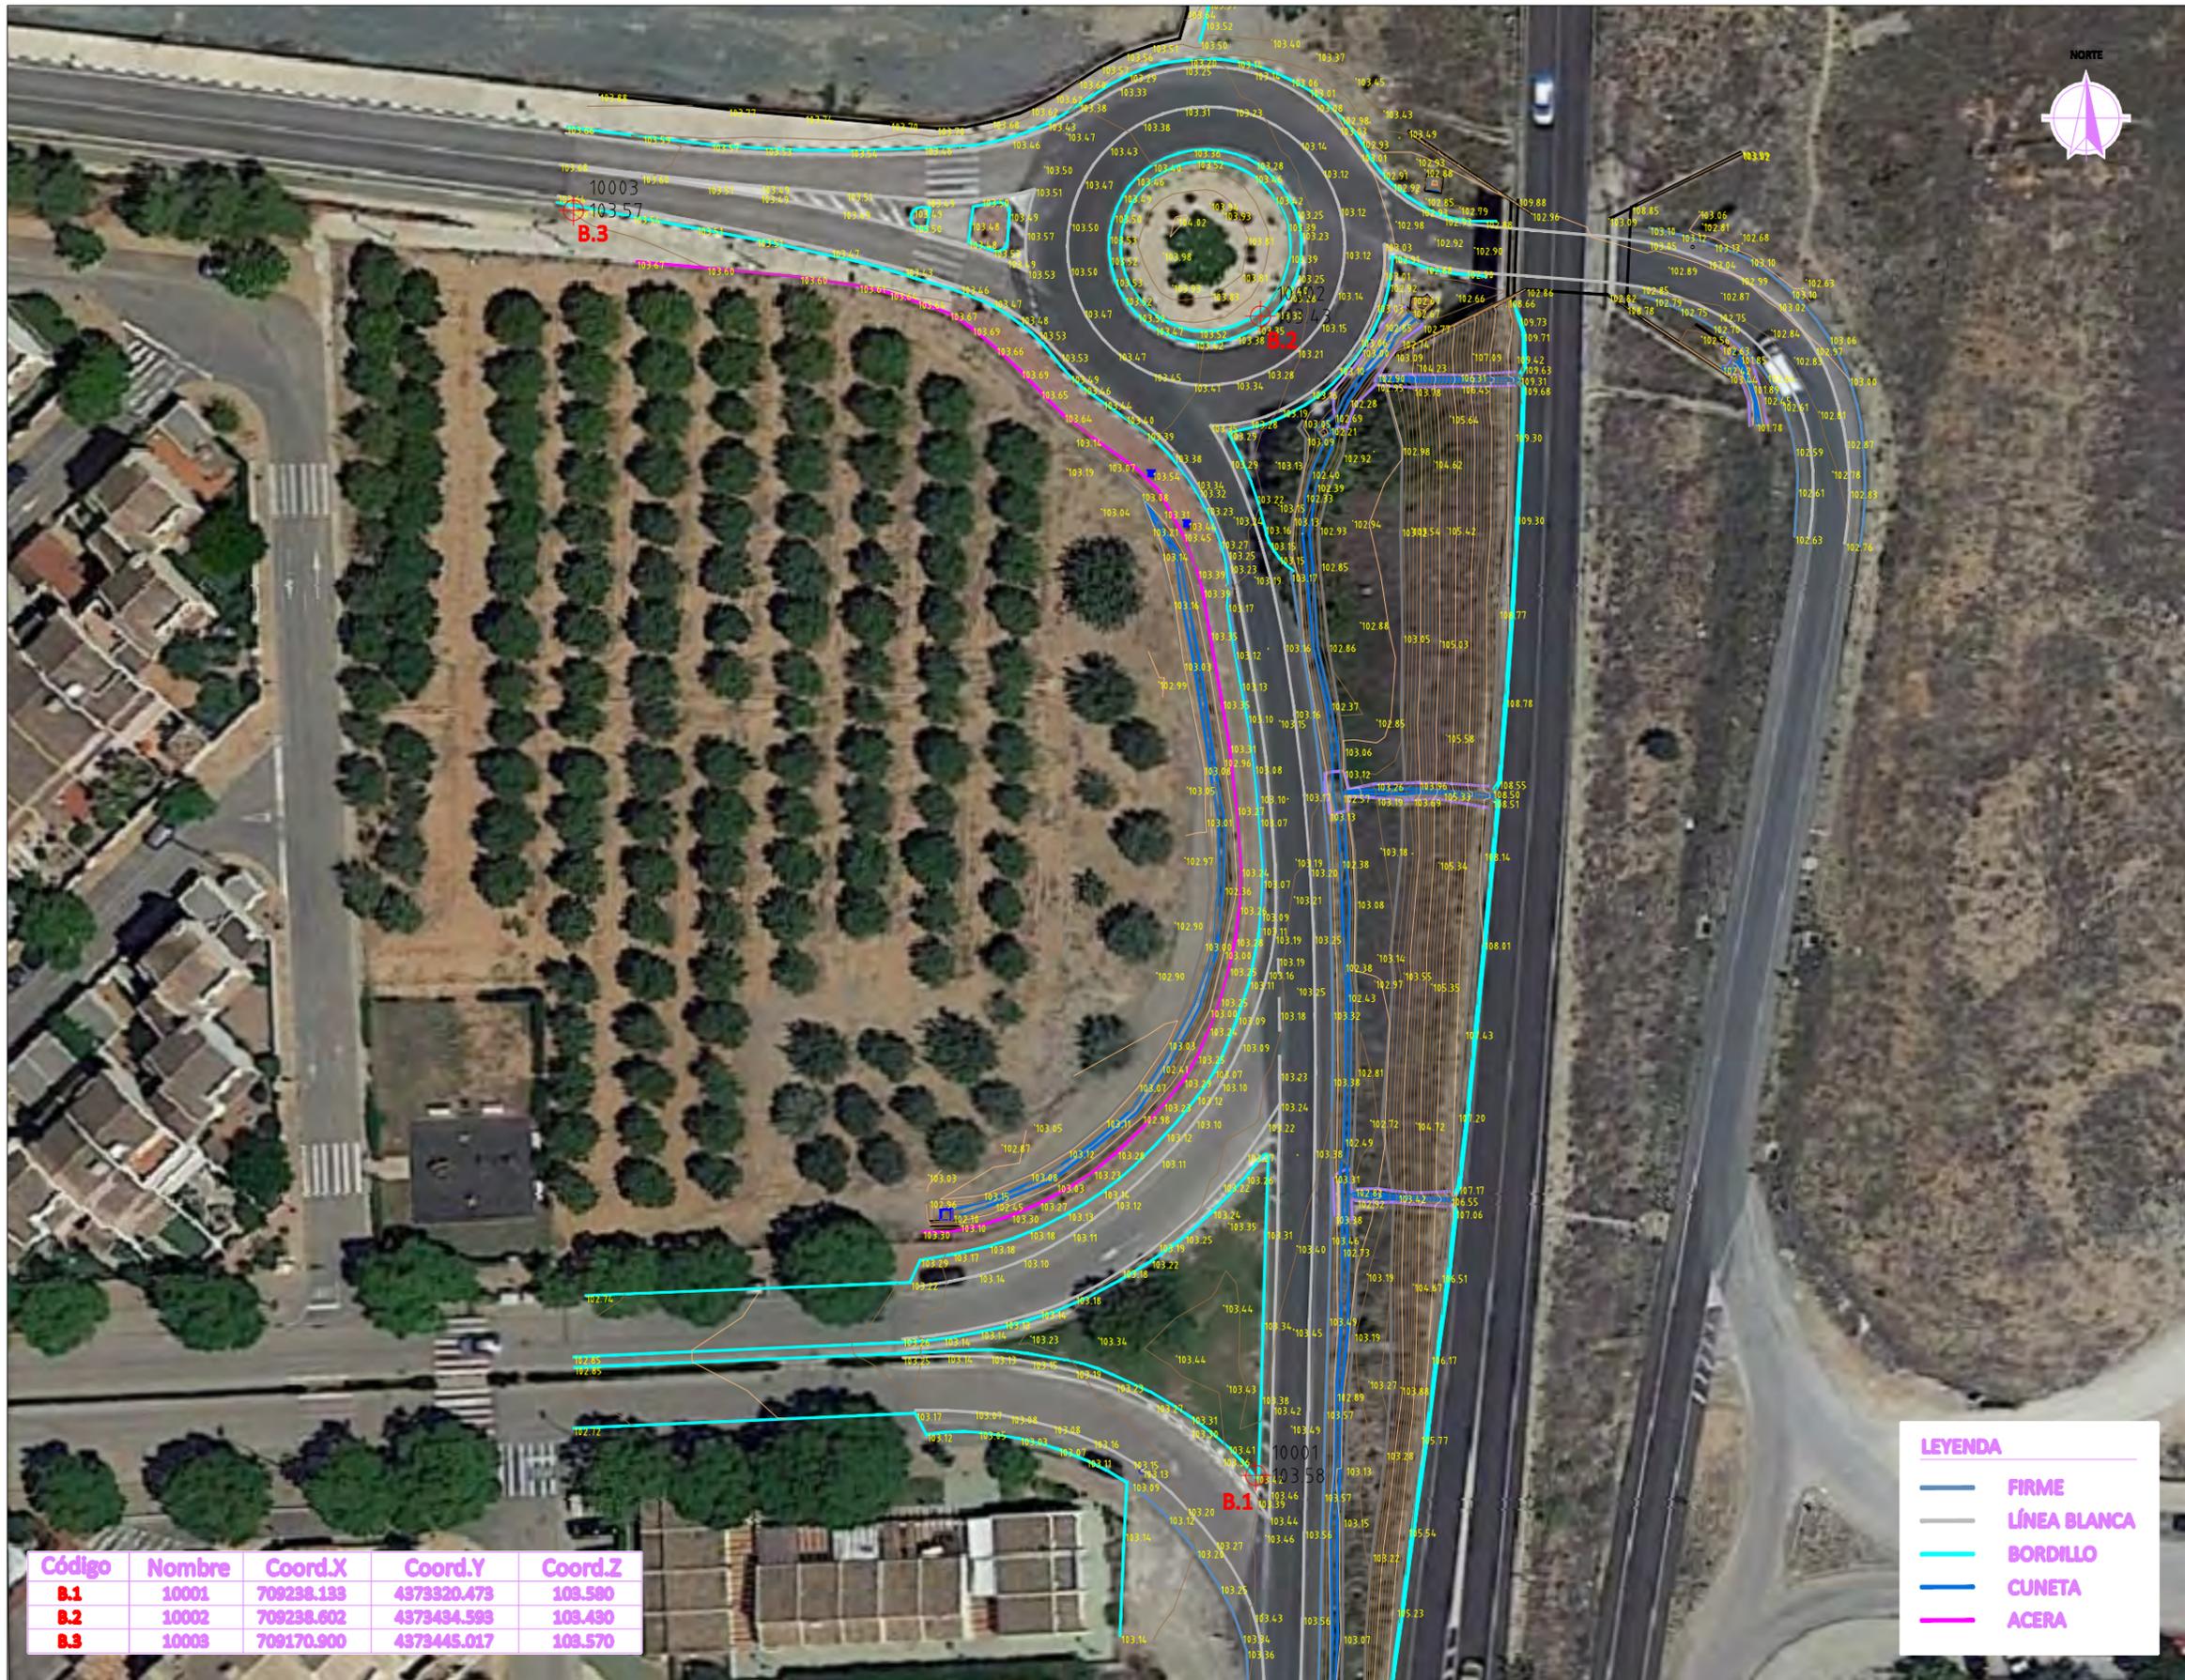

| Código | Nombre | Coord.X    | Coord.Y     | Coord.Z |
|--------|--------|------------|-------------|---------|
| B.1    | 10001  | 709238.133 | 4379320.473 | 103.580 |
| B.2    | 10002  | 709238.602 | 4379434.593 | 103.430 |
| B.3    | 10003  | 709170.900 | 4379445.017 | 103.570 |

| LEYENDA |              |
|---------|--------------|
|         | FIRME        |
|         | LÍNEA BLANCA |
|         | BORDILLO     |
|         | CUNETA       |
|         | ACERA        |



DIPUTACIÓ DE VALÈNCIA  
ÀREA DE CARRETERES

SERVICIO DE  
CONSERVACIÓN Y  
EXPLOTACIÓN.  
DEMARCAIÓ DE  
BÉTERA-SERRA



CONSULTORA  
AUTOR DEL PROYECTO  
JUAN JOSÉ BONILLO DÍAZ

DIRECTOR DEL PROYECTO  
ALFREDO MUÑOZ ALARCÓN


ESCALA ORIG. 1/850  
0 6.5 13

TÍTULO DEL PROYECTO  
ACTUACIONES DE MEJORA Y REFUERZO DE FIRME  
EN LA DEMARCAIÓ DE BÉTERA-SERRA

CLAVE  
S-472  
FECHA  
AGOSTO 2016

TÍTULO DEL PLANO  
DESDOBLAMIENTO CARRETERA REVA Y ANDÉN  
PEATONAL: TOPOGRAFÍA

Nº DE PLANO  
11.2  
HOJA 1 DE 1

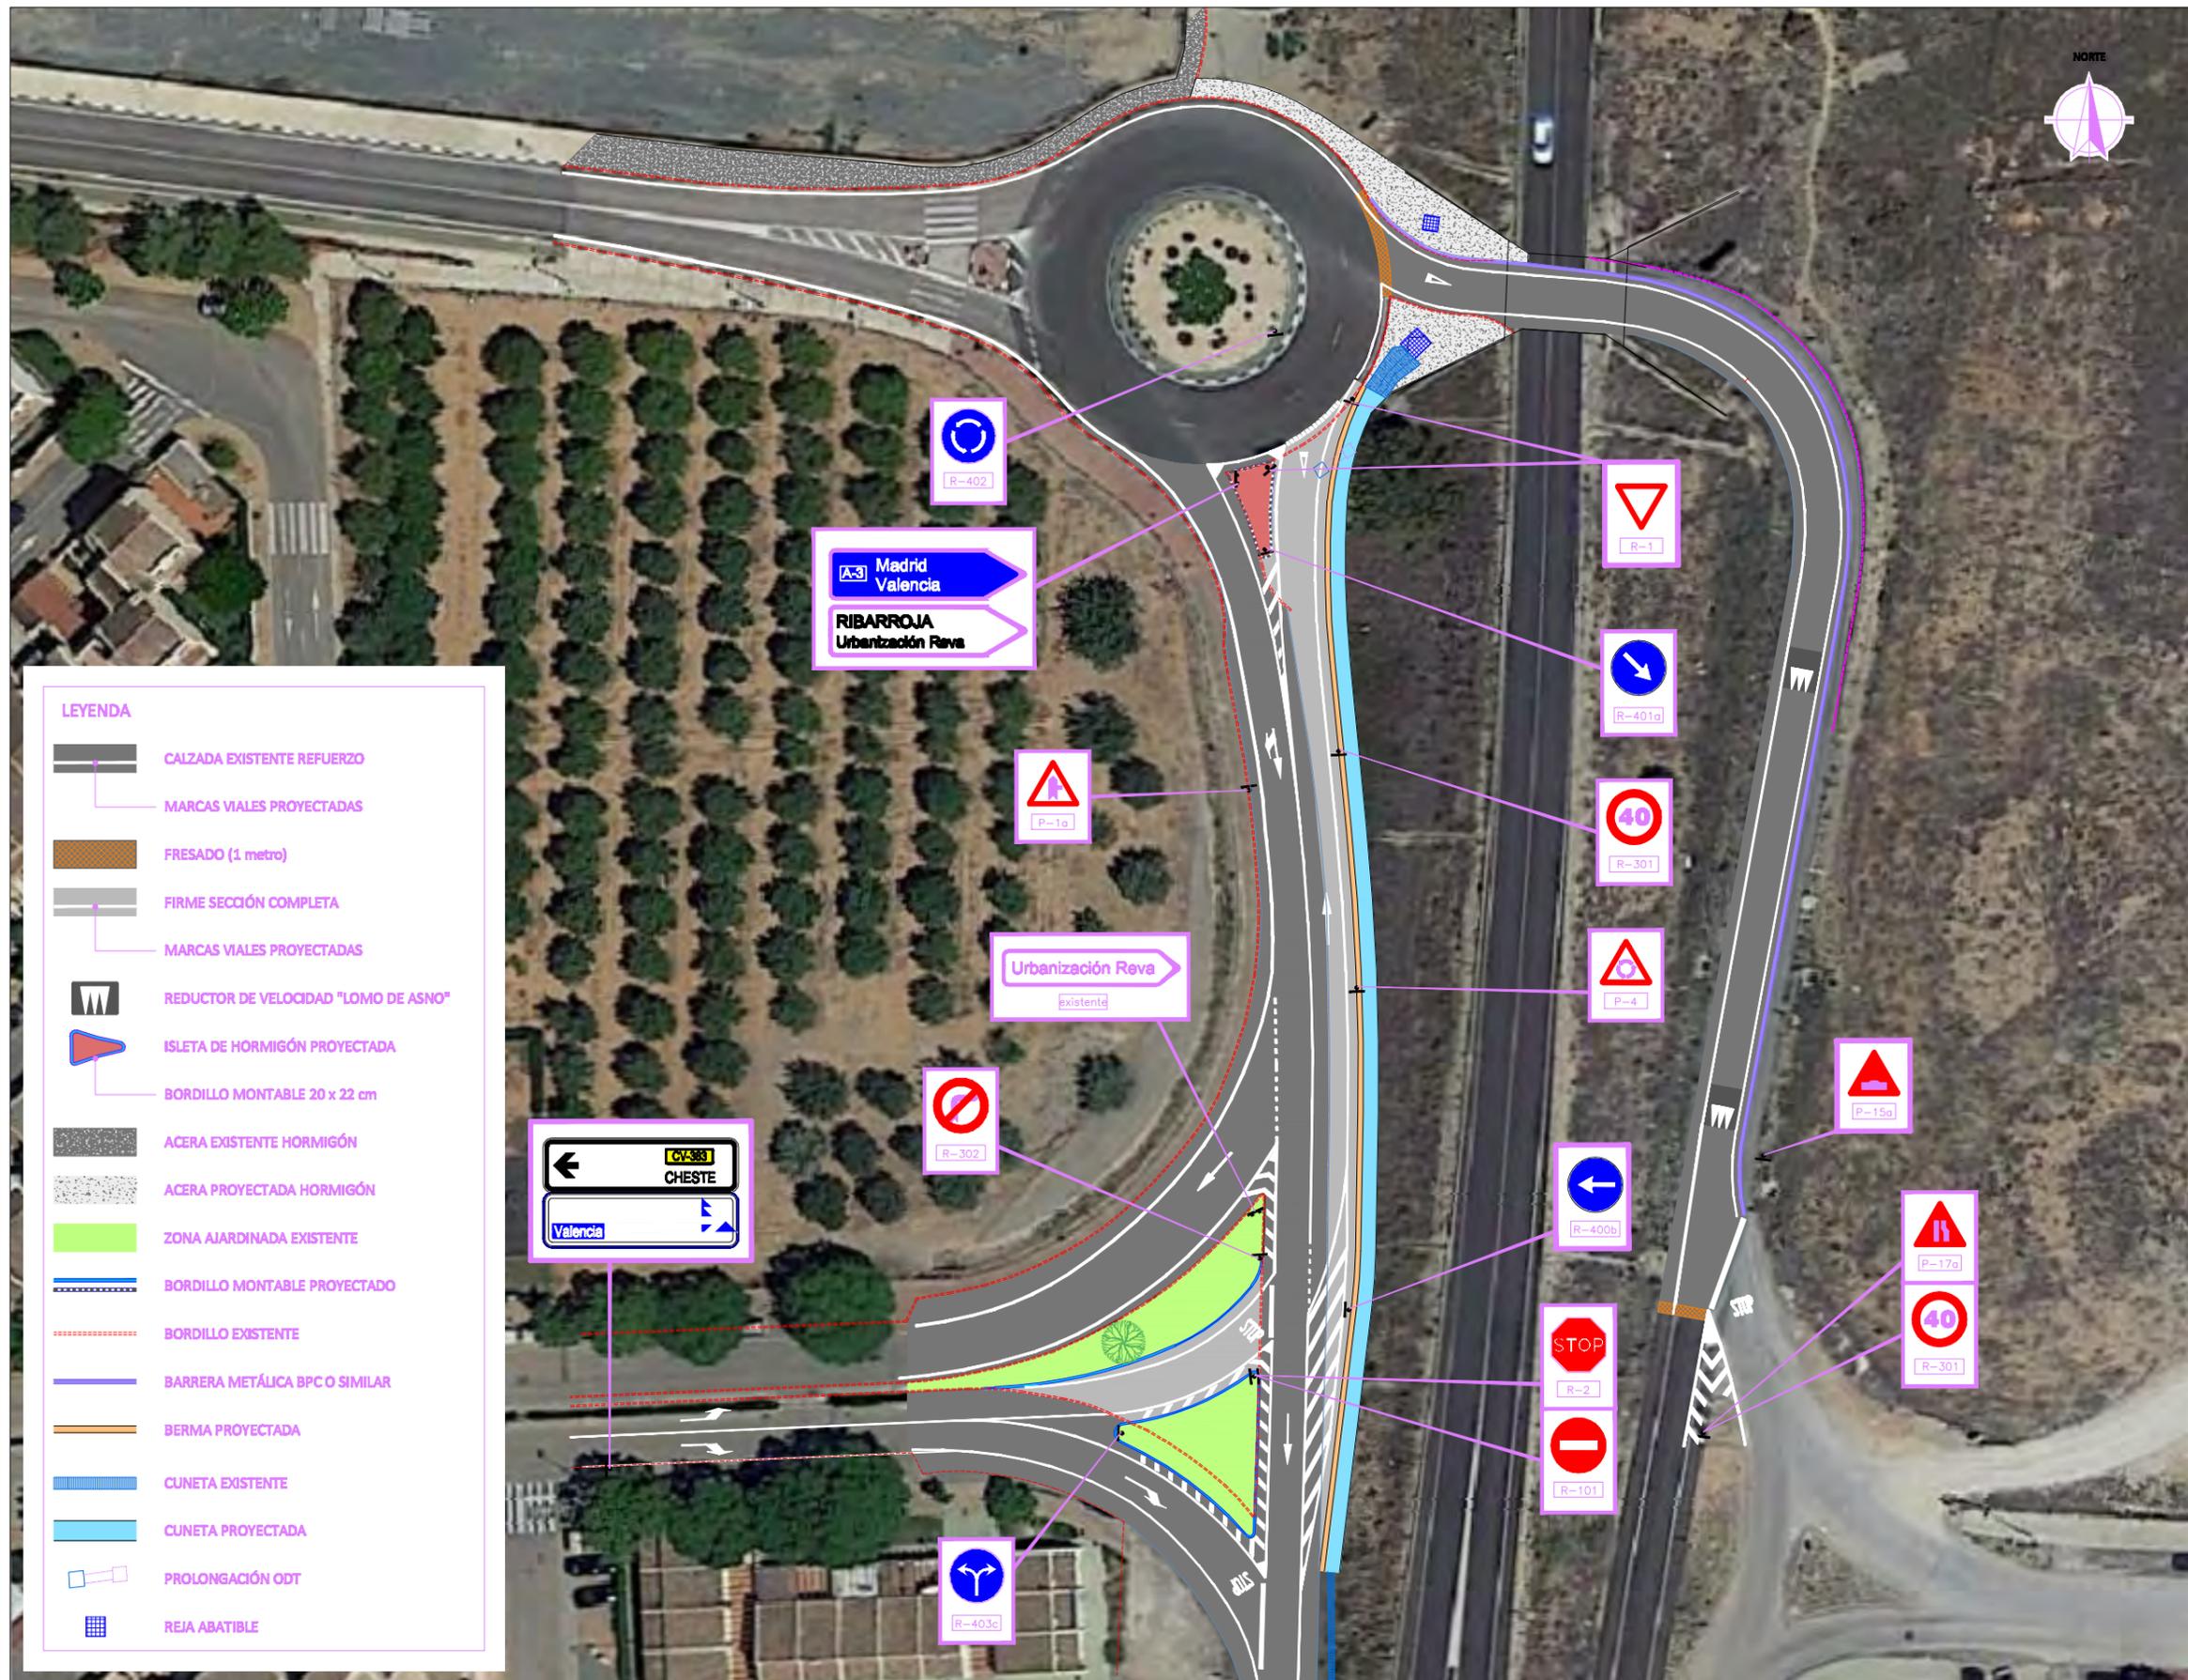

DIPUTACIÓ DE VALÈNCIA  
ÀREA DE CARRETERES

SERVICIO DE  
CONSERVACIÓN Y  
EXPLOTACIÓN.  
DEMARCACIÓN DE  
BÉTERA-SERRA



AUTOR DEL PROYECTO  
JUAN JOSÉ BONILLO DÍAZ

DIRECTOR DEL PROYECTO  
ALFREDO MUÑOZ ALARCÓN


ESCALA ORIG. 1/850  
0 6.5 13

TÍTULO DEL PROYECTO  
ACTUACIONES DE MEJORA Y REFUERZO DE FIRME  
EN LA DEMARCACIÓN DE BÉTERA-SERRA

CLAVE  
S-472  
FECHA  
AGOSTO 2016

TÍTULO DEL PLANO  
DESDOBLAMIENTO CARRETERA REVA Y ANDÉN  
PEATONAL: SEÑALIZACIÓN

Nº DE PLANO  
11.3  
HOJA 1 DE 1

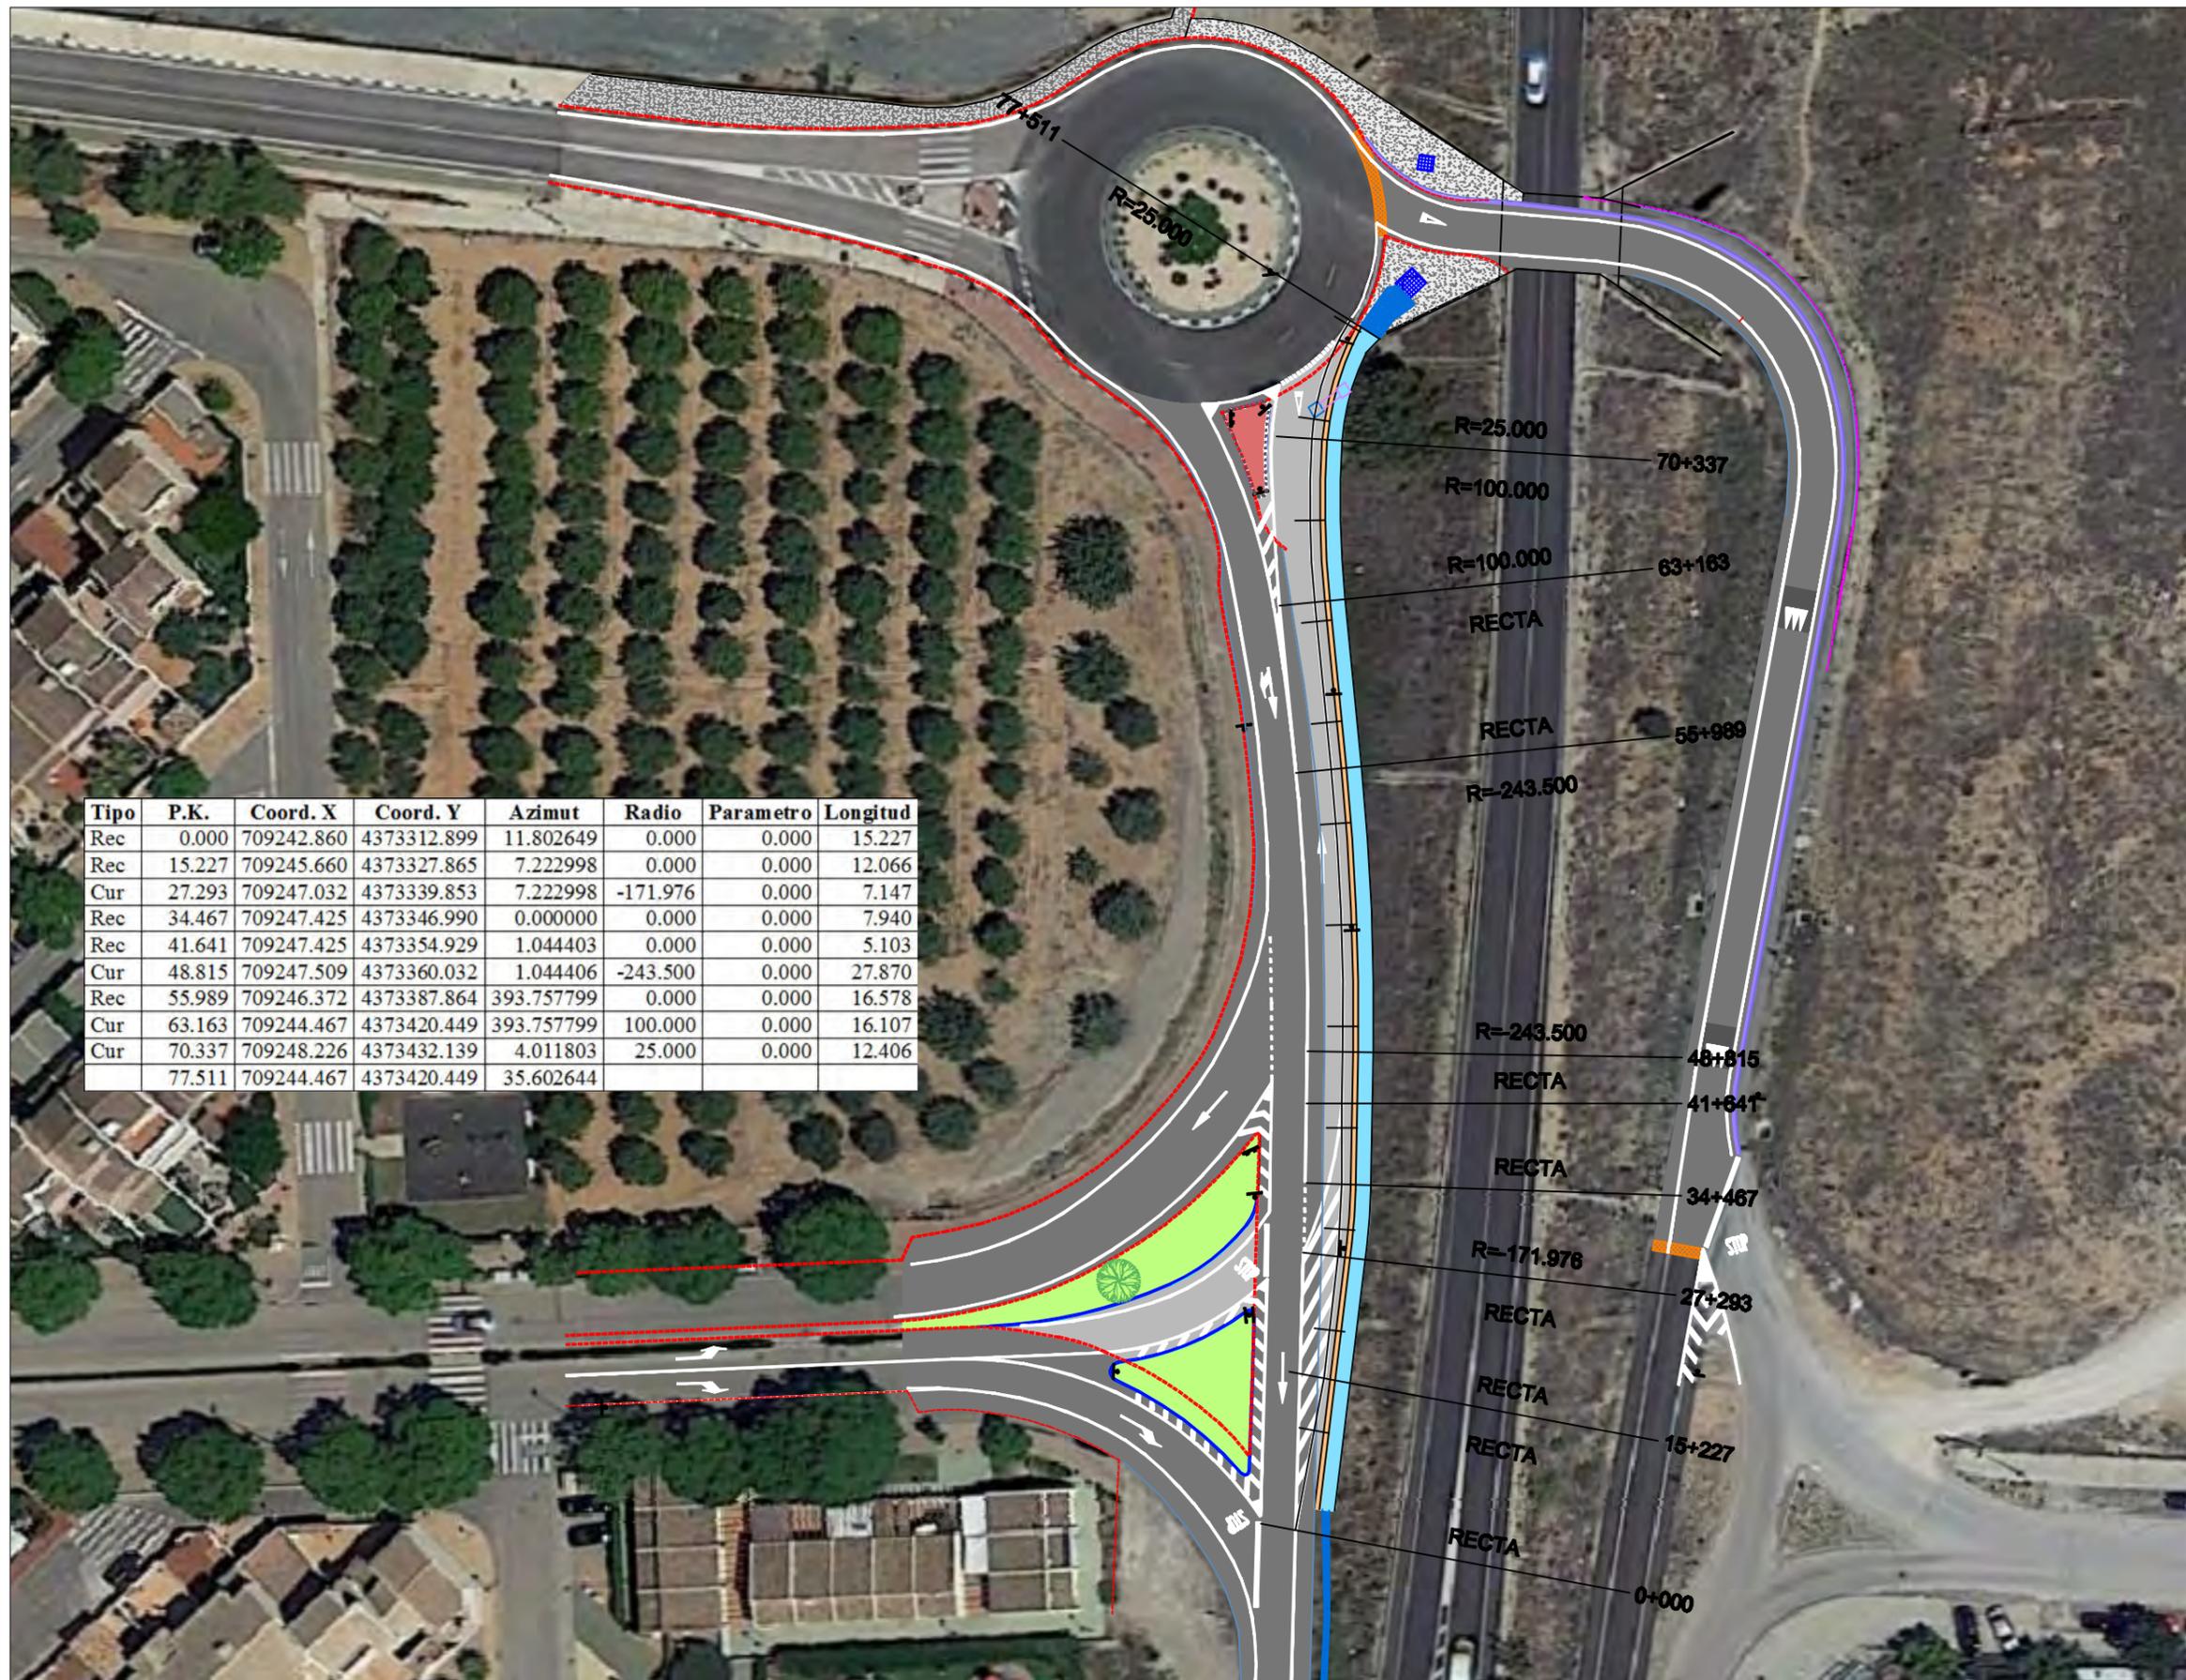

| Tipo | P.K.   | Coord. X   | Coord. Y    | Azimet     | Radio    | Parametro | Longitud |
|------|--------|------------|-------------|------------|----------|-----------|----------|
| Rec  | 0.000  | 709242.860 | 4373312.899 | 11.802649  | 0.000    | 0.000     | 15.227   |
| Rec  | 15.227 | 709245.660 | 4373327.865 | 7.222998   | 0.000    | 0.000     | 12.066   |
| Cur  | 27.293 | 709247.032 | 4373339.853 | 7.222998   | -171.976 | 0.000     | 7.147    |
| Rec  | 34.467 | 709247.425 | 4373346.990 | 0.000000   | 0.000    | 0.000     | 7.940    |
| Rec  | 41.641 | 709247.425 | 4373354.929 | 1.044403   | 0.000    | 0.000     | 5.103    |
| Cur  | 48.815 | 709247.509 | 4373360.032 | 1.044406   | -243.500 | 0.000     | 27.870   |
| Rec  | 55.989 | 709246.372 | 4373387.864 | 393.757799 | 0.000    | 0.000     | 16.578   |
| Cur  | 63.163 | 709244.467 | 4373420.449 | 393.757799 | 100.000  | 0.000     | 16.107   |
| Cur  | 70.337 | 709248.226 | 4373432.139 | 4.011803   | 25.000   | 0.000     | 12.406   |
|      | 77.511 | 709244.467 | 4373420.449 | 35.602644  |          |           |          |



DIPUTACIÓ DE VALÈNCIA  
ÀREA DE CARRETERES

SERVICIO DE  
CONSERVACIÓN Y  
EXPLOTACIÓN.  
DEMARCAÇÃO DE  
BÉTERA-SERRA



AUTOR DEL PROYECTO  
JUAN JOSÉ BONILLO DÍAZ

DIRECTOR DEL PROYECTO  
ALFREDO MUÑOZ ALARCÓN

ESCALA ORIG. 1/800  
0 6.5 13

TÍTULO DEL PROYECTO  
ACTUACIONES DE MEJORA Y REFUERZO DE FIRME  
EN LA DEMARCAÇÃO DE BÉTERA-SERRA

CLAVE  
S-472  
FECHA  
AGOSTO 2016

TÍTULO DEL PLANO  
DESDOBLAMIENTO CARRETERA REVA Y ANDÉN  
PEATONAL: DEFINICIÓN GEOMÉTRICA  
NUEVO ACCESO

Nº DE PLANO  
11.4  
HOJA 1 DE 1