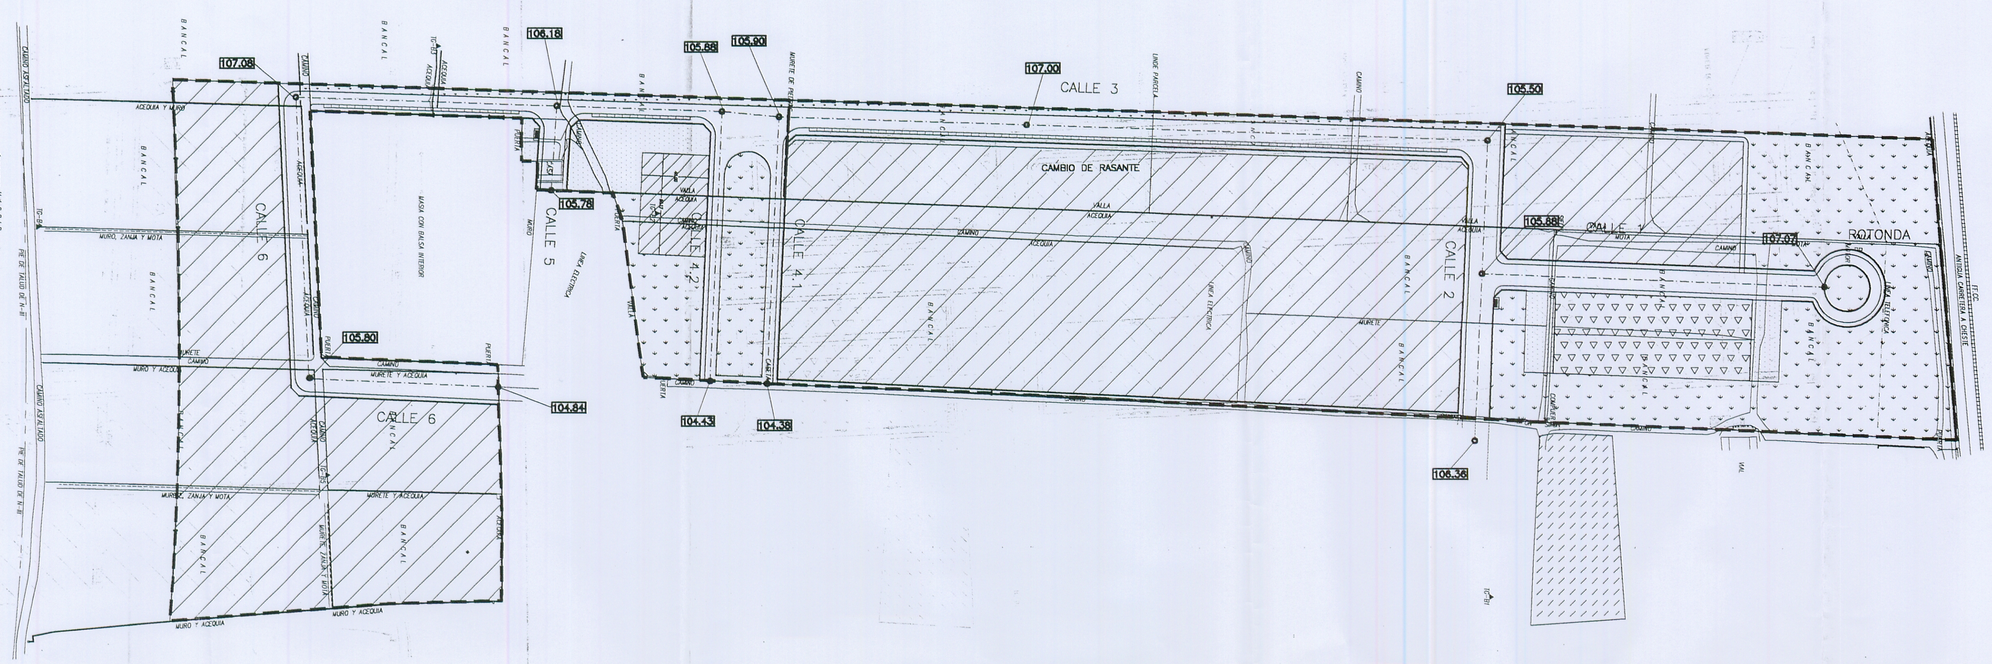

XXX.XX COTA DE RASANTE

ZONA	SUPERFICIE	TOTAL	%
PARCELA 1	12.995,76		
PARCELA 2	71.403,16		
PARCELA 3	42.621,48		
PARCELA 4	2.937,20		
		129.957,60	60,00
EQUIPAMIENTO DOTACIONAL	6.629,88		
		6.629,88	3,06
ZONA VERDE 1	27.360,44		
ZONA VERDE 2	4.052,04		
ZONA VERDE 3	4.043,43		
		35.455,87	16,37
APARCAMIENTO 1	265,42		
APARCAMIENTO 2	3.054,14		
APARCAMIENTO 3	988,34		
APARCAMIENTO 4	988,34		
		5.296,24	2,55
ESP. PUBLICO 1 (CT)	25,79		
ESP. PUBLICO 2 (CT)	25,79		
		51,58	0,02
VIALES	38.430,92		
		39.204,83	18,00
		216.596	100
SISTEMA ESTRUCTURANTE VINCULADO AL SECTOR			
			6.500,08

CUADRO TEXTO OPCION

11 ABR 2001

GENERALITAT VALENCIANA
APROBACIÓN DEFINITIVA EN SESIÓN
10 NOV. 2001
DE LA COMISIÓN TERRITORIAL DE URBANISMO

COLEGIO INGENIEROS DE CAMINOS, CANALES Y PUERTOS — VALENCIA —
16.02.01.017386
VISADO

REV	FECHA	TIPO PROYECTO	REALIZADO	COMPROBADO	APROBADO
1	ABR-99	PROYECTO CONSTRUCTIVO	A.F.N.	A.M.C.	A.M.C.

TITULO DEL PROYECTO:

PLAN PARCIAL POLIGONO INDUSTRIAL "BASSA"

SITUACION: PLA DE CUART. RIBARROJA DEL TURIA (VALENCIA)

REFERENCIA: R-99004-247-G

FECHA: ABRIL - 1999

PROMOTOR: AGRUPACION INTERES URBANISTICO POLIGONO INDUSTRIAL "BASSA"

ESCALA: 1/2.000

INGENIERIA S.A.

EL INGENIERO DE CAMINOS

Fdo. ARTURO MARTI CALVO
COLEGIADO Nº 9.227

TITULO PLANO: ALINEACIONES Y RASANTES

Nº PLANO: 7