
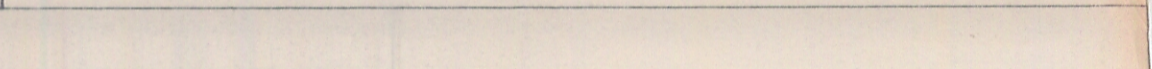


L L E G E N D A			
SU	SOL URBÀ.	SNUA	SOL NO URBANITZABLE AGRÍCOLA.
SUP	SOL URBANITZABLE PROGRAMAT.	SNUH	SOL NO URBANITZABLE ECOLOGIC.PAISATGÍSTIC
SUEP	SOL URBANITZABLE EN EXECUCIÓ DE PLA.	SNUH	SOL NO URBANITZABLE HIDROLÒGIC.
SUNP	SOL URBANITZABLE NO PROGRAMAT.	SNUAR	SOL NO URBANITZABLE ARQUEOLÒGIC.
SG	SISTEMA GENERAL.	SNUGX	SOL NO URBANITZABLE GRAU "X".
DELIMITACIÓ ÀREES I SECTORS			
UE VELLA 5			
DENOMINACIÓ UNITAT D'EXECUCIÓ.			
DELIMITACIÓ UNITAT D'EXECUCIÓ.			
++++			
DELIMITACIÓ TERME MUNICIPAL.			
USOS PORMENORITZATS			
COMERCIAL.			
ESPORTIU.			
SOCIO-CULTURAL.			
ESCOLAR.			
PREESCOLAR.			
JOCOS DE XIQUETS.			
PARCS, ZONES VERDES I ESPAIS LLIBRES.			
APARCAMENTS PÚBLICS.			
SERVIS PÚBLICS.			
ILLETES.			
LÍNIA D'EDIFICACIÓ (PROTECCIÓ CARRETERES)			
LÍNIA D'EDIFICACIÓ (PROTECCIÓ FGV I RENFE).			
★			
DOMINI I US PRIVAT.			
ALINEACIONS I RASANTS.			
ALINEACIÓ.			
RASANTS			

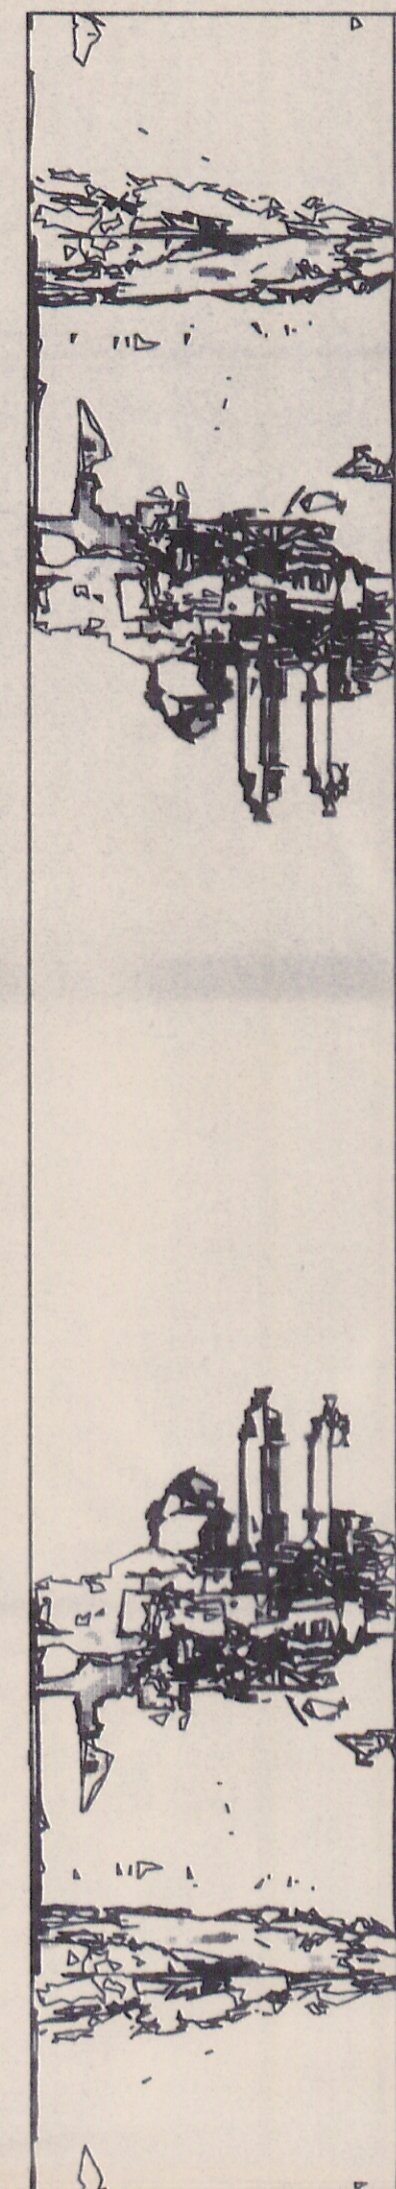

EXCM. AJUNTAMENT RIBA-ROJA DE TURIA

PLA GENERAL D'ORDENACIÓ URBANA

ORDENACIÓ

B.L12-019 15 ENR. 1997

RÈGIM URBANÍSTIC

(VALENCIA LA VELLA)
APROVACIÓ DEFINITIVA EN SESIÓ
13 MAR. 1997
DE LA COMISSIÓ TERRITORIAL DE URBANISME

ref. 91.13 23 D'OCTUBRE 96 ESCALA: 1:2.000

APROVACIÓ DEFINITIVA

vetges tu i mediterrània

