


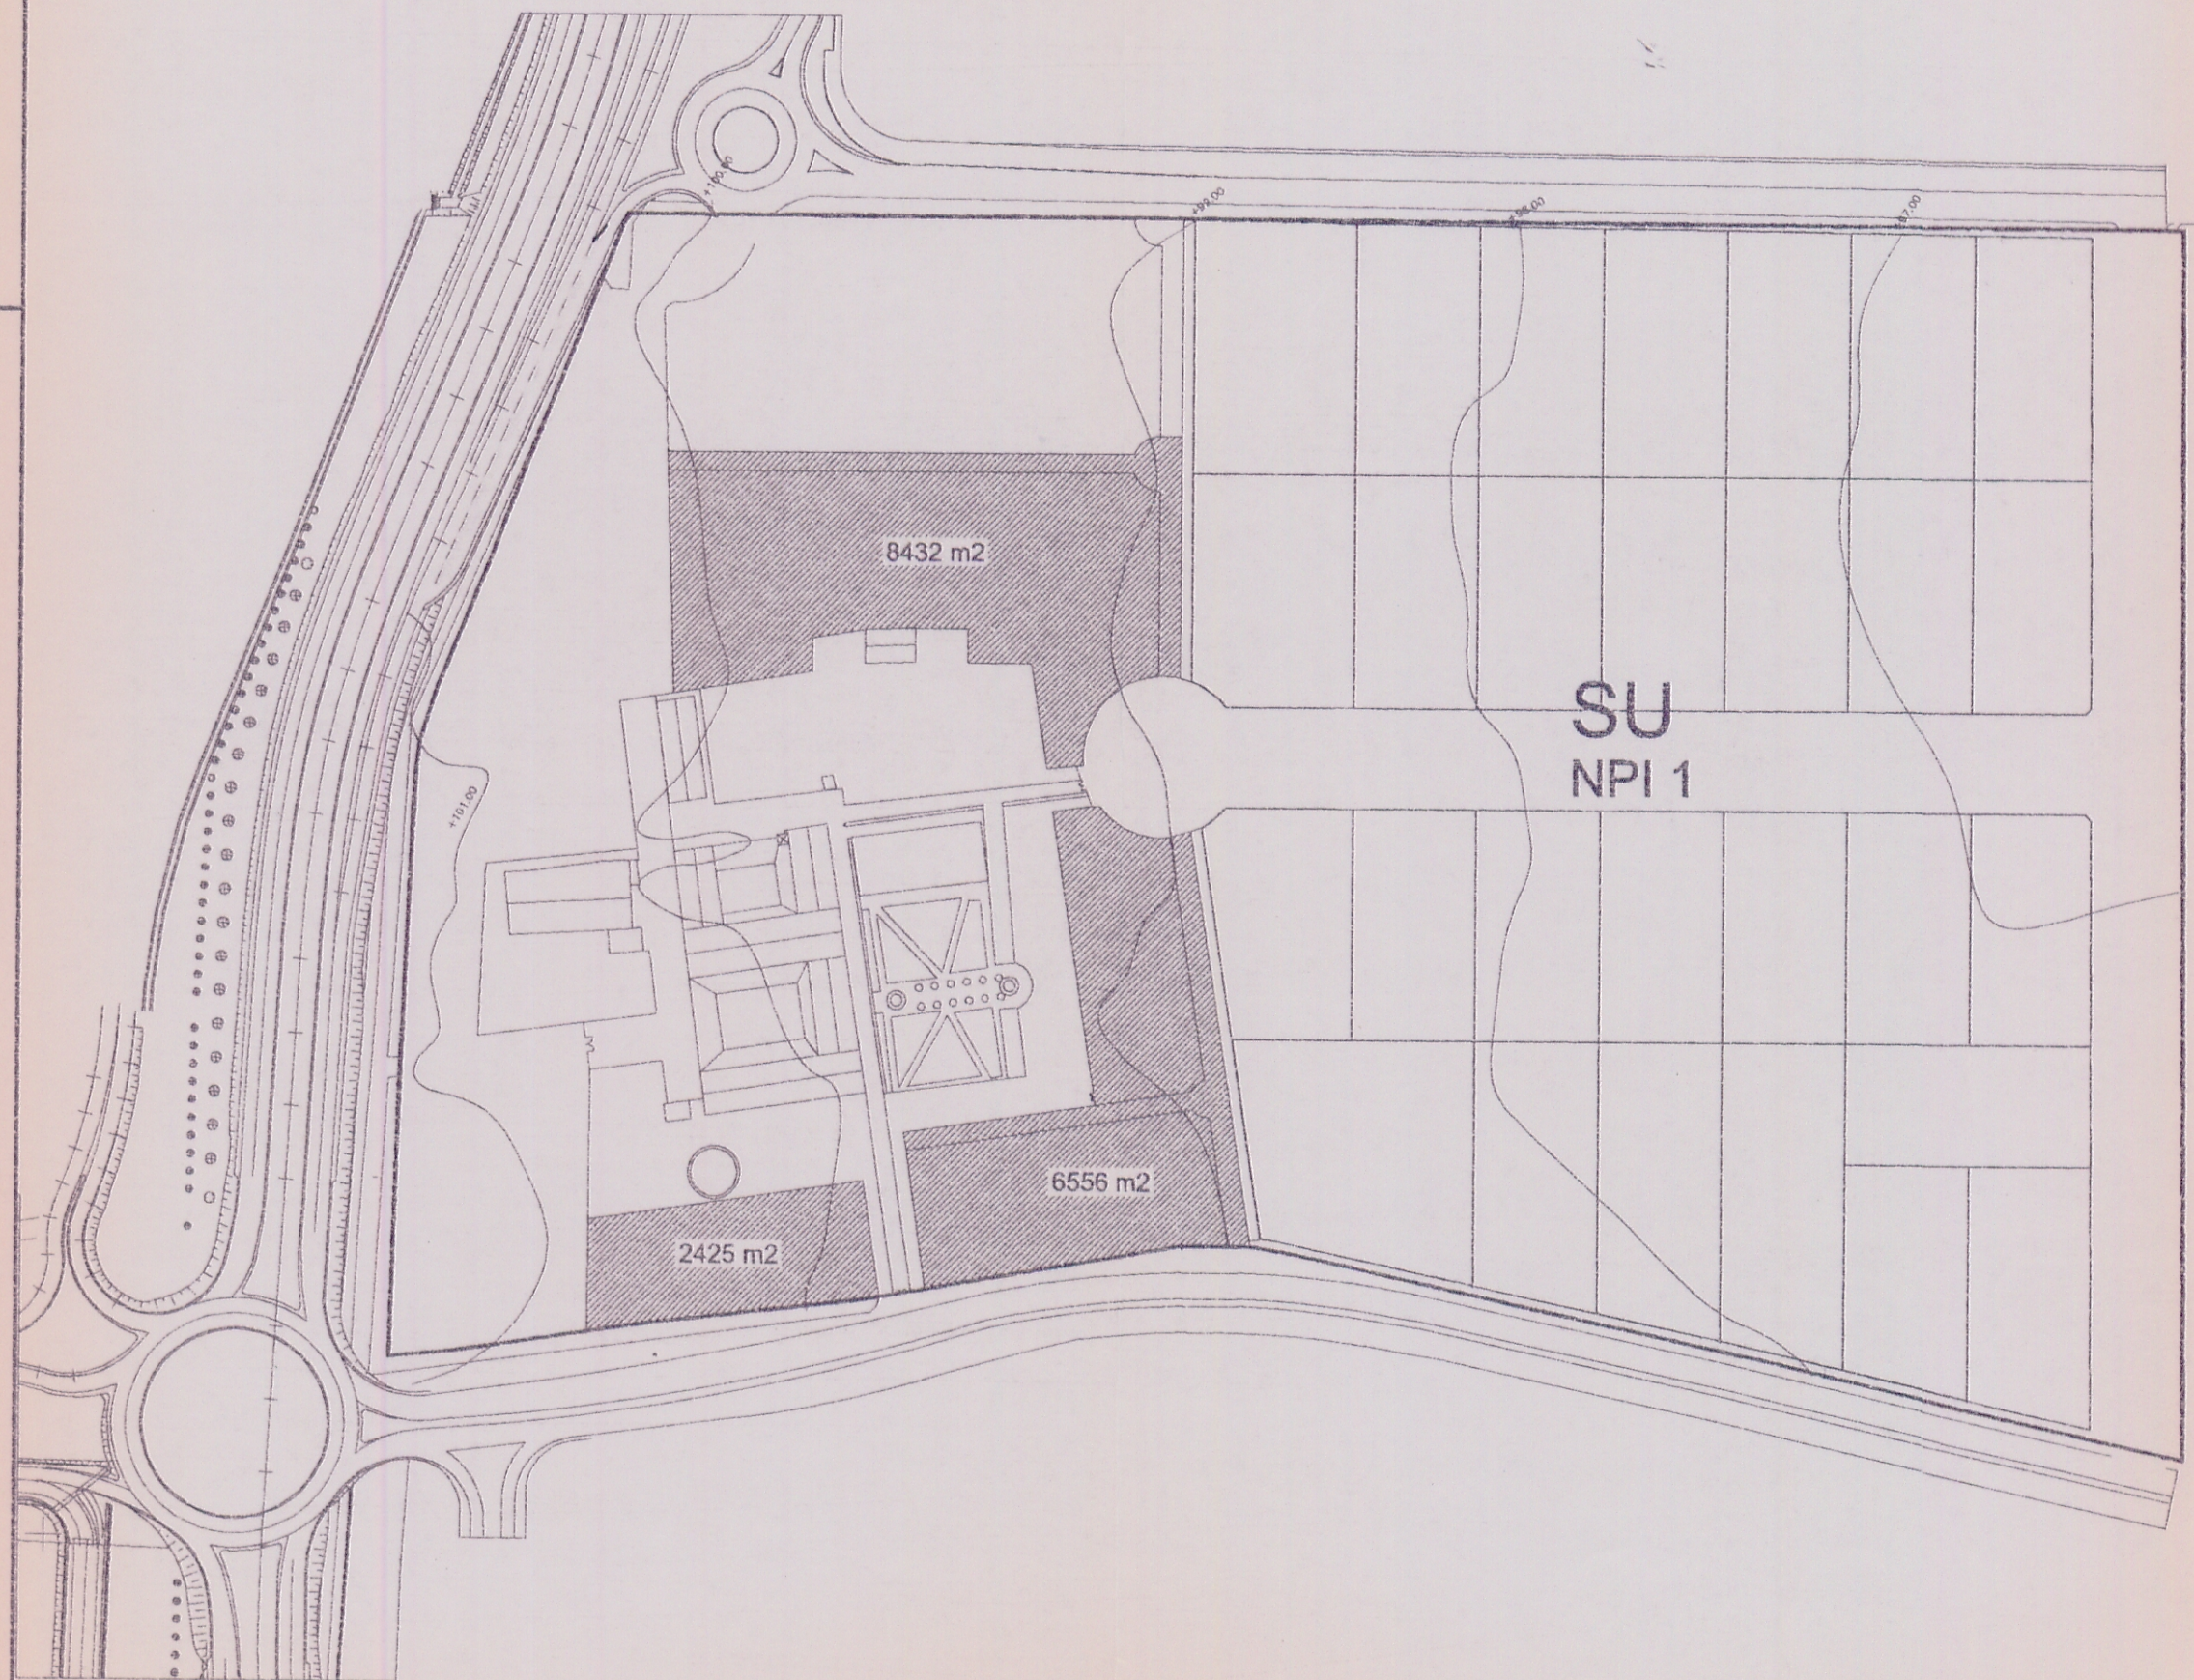

GENERALITAT VALENCIANA
 CONSSELLERIA D'OBRES PÚBLIQUES, URBANISME I TRANSPORTS
 APROBACIÓN DEFINITIVA EN SESIÓN
 30 ABR. 2002
 DE LA COMISIÓN TERRITORIAL
 DE URBANISMO

— DELIMITACION DEL SECTOR
 ZONA VERDE PUBLICA

SUPERFICIE SECTOR: 142385 m2
 ZONA VERDE: MINIMO 10% = 14238,5 m2
 ZONA VERDE: PROPUESTA 17413 m2 > 10%
 ZONA VERDE PGOU : 13445 m2 < 17413 m2

11 MAR 2002

PROGRAMA DE ACTUACION INTEGRADA (P.A.I.) DEL
 SECTOR N.P.I. 1

SITUACION: RIBARROJA DE TURIA (VALENCIA)

PROMOTOR: A.I.U. MASIA SAN ANTONIO DE POYO

nº de plano:



arquitectos:
 JAVIER BONILLA
 RAFAEL LLACER
 ingenieros:
 ENRIQUE INGLES
 RICARDO PEREZ

firma:

plano:
 MODIFICACION DE ZONA
 VERDE EN EL SECTOR:
 PROPUESTA P.A.I.

HOMOLOGACION

ref:
 10-00

fecha:
 FEBRERO-2002

escala:
 1/2000