



SECCION LONGITUDINAL A-A (Estado actual)

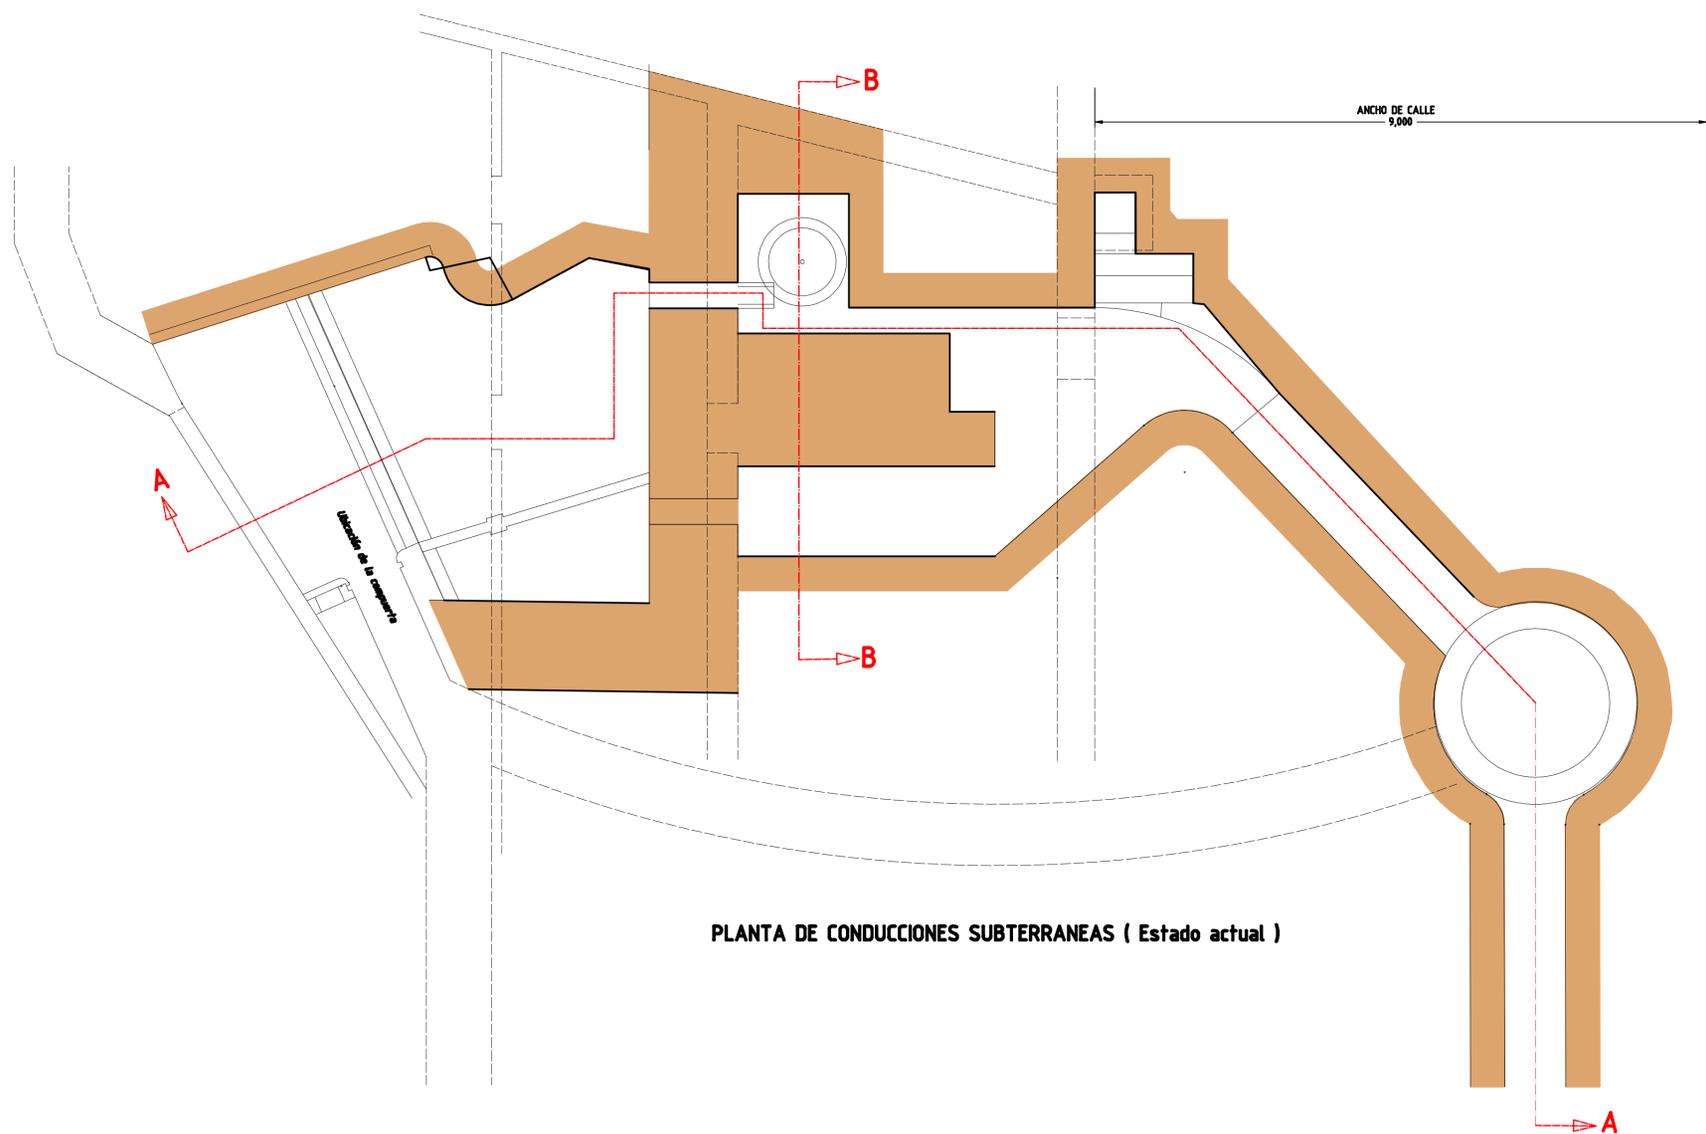

PLANTA DE CONDUCCIONES SUBTERRANEAS (Estado actual)

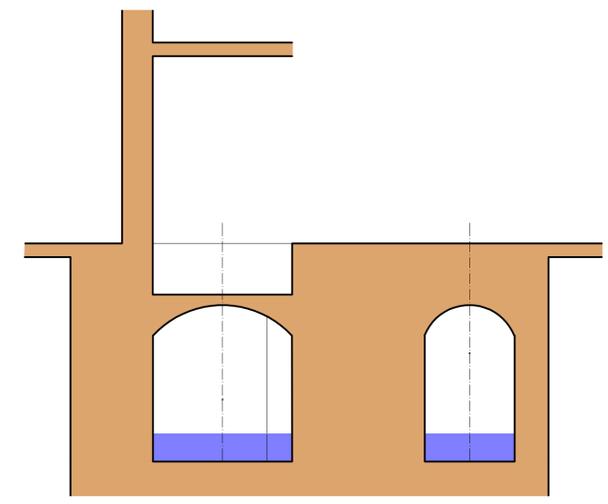

SECCION B-B

 ESTUDIO DE INGENIERIA HIDRÁULICA SUCES. DE ANTONIO MOLINA CANO		PLANO Nº 03-A
PROPIETARIO: AYUNTAMIENTO DE RIBARROJA DEL TURIA (VALENCIA)	DENOMINACIÓN: SECCIÓN LONGITUDINAL Y PLANTA DE CONDUCCIONES SUBTERRANEAS (Estado actual)	
ESCALA 1:50	PROYECTO: REHABILITACIÓN DEL MOLINO DE RIBARROJA	Ingeniero Técnico Industrial Colg. Nº: 5027 MIGUEL ANGEL MOLINA ESPINOSA