



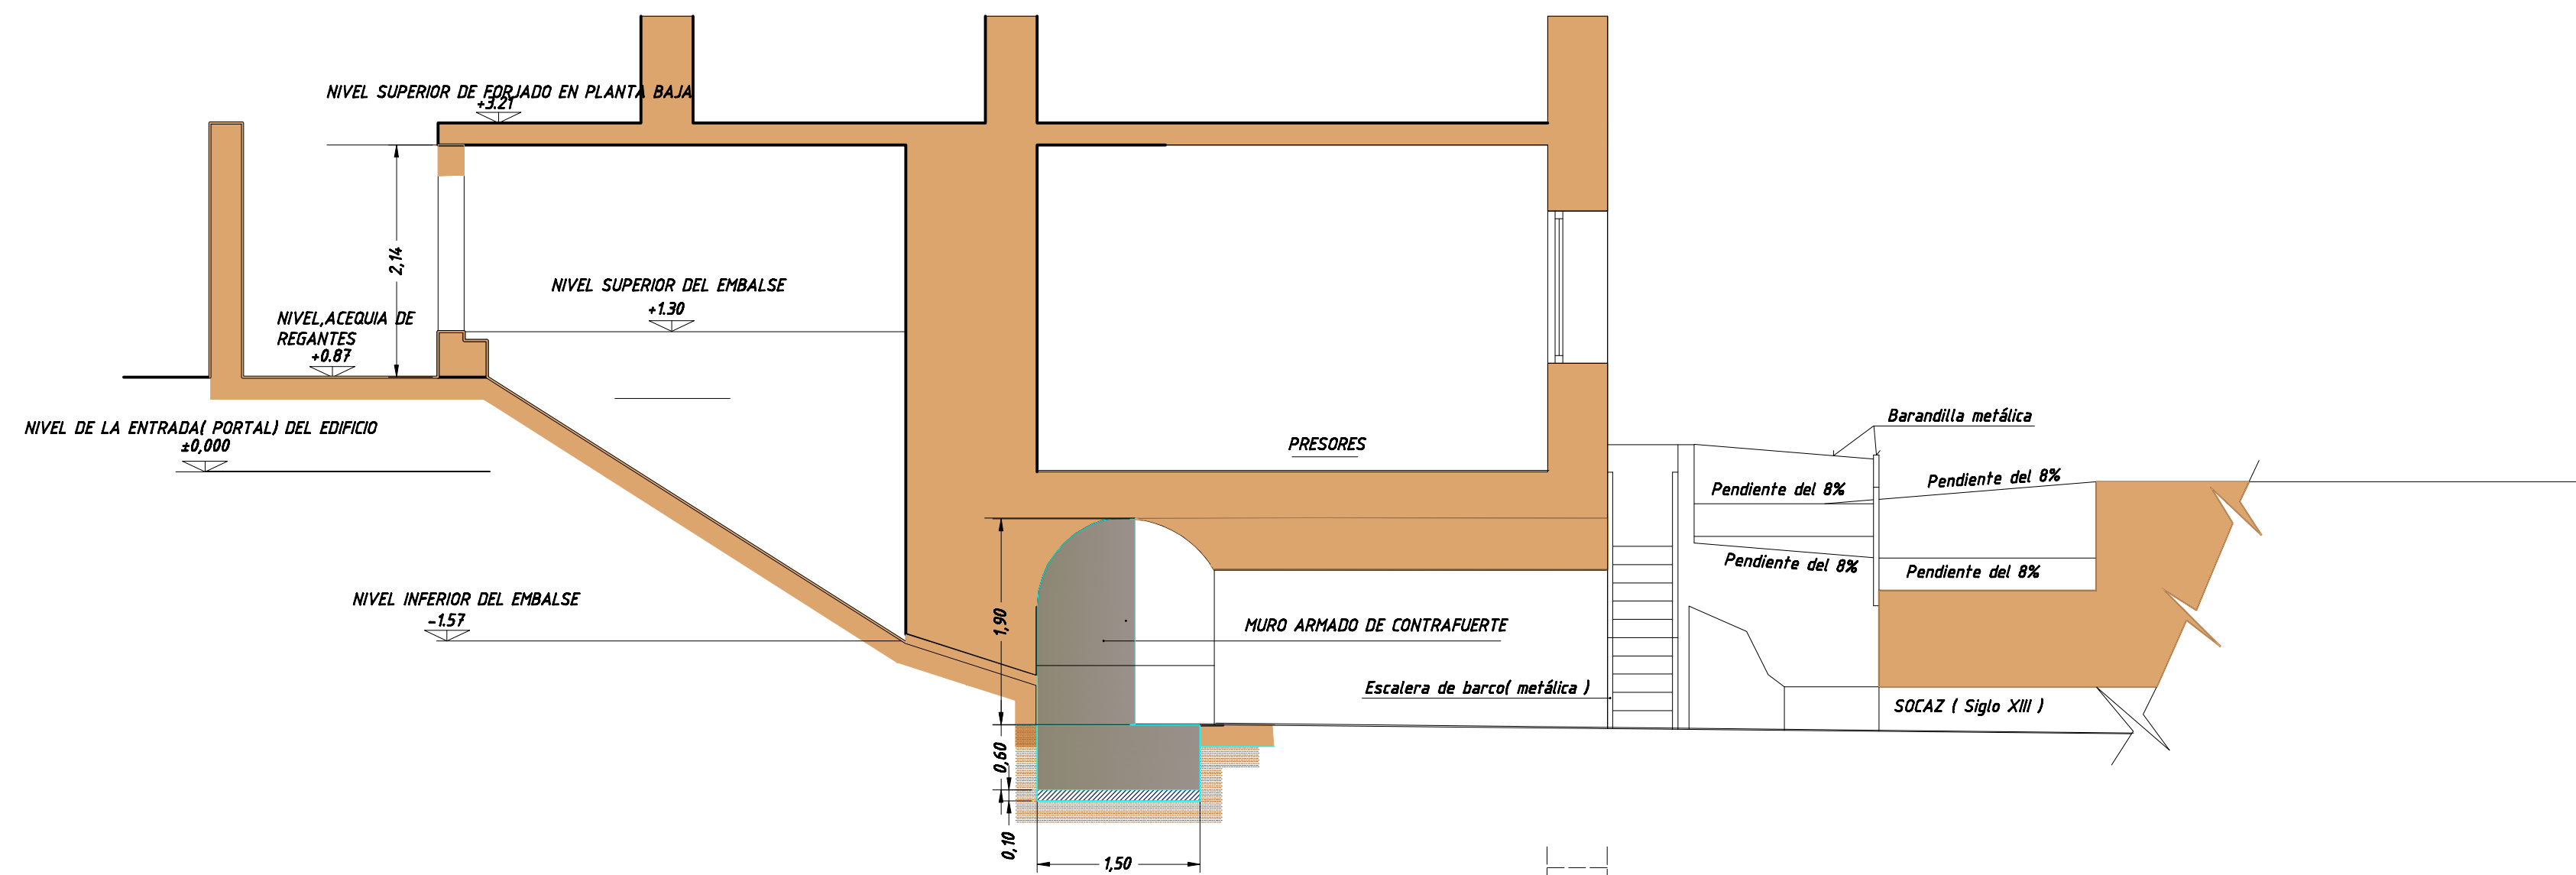

SECCIÓN A-A

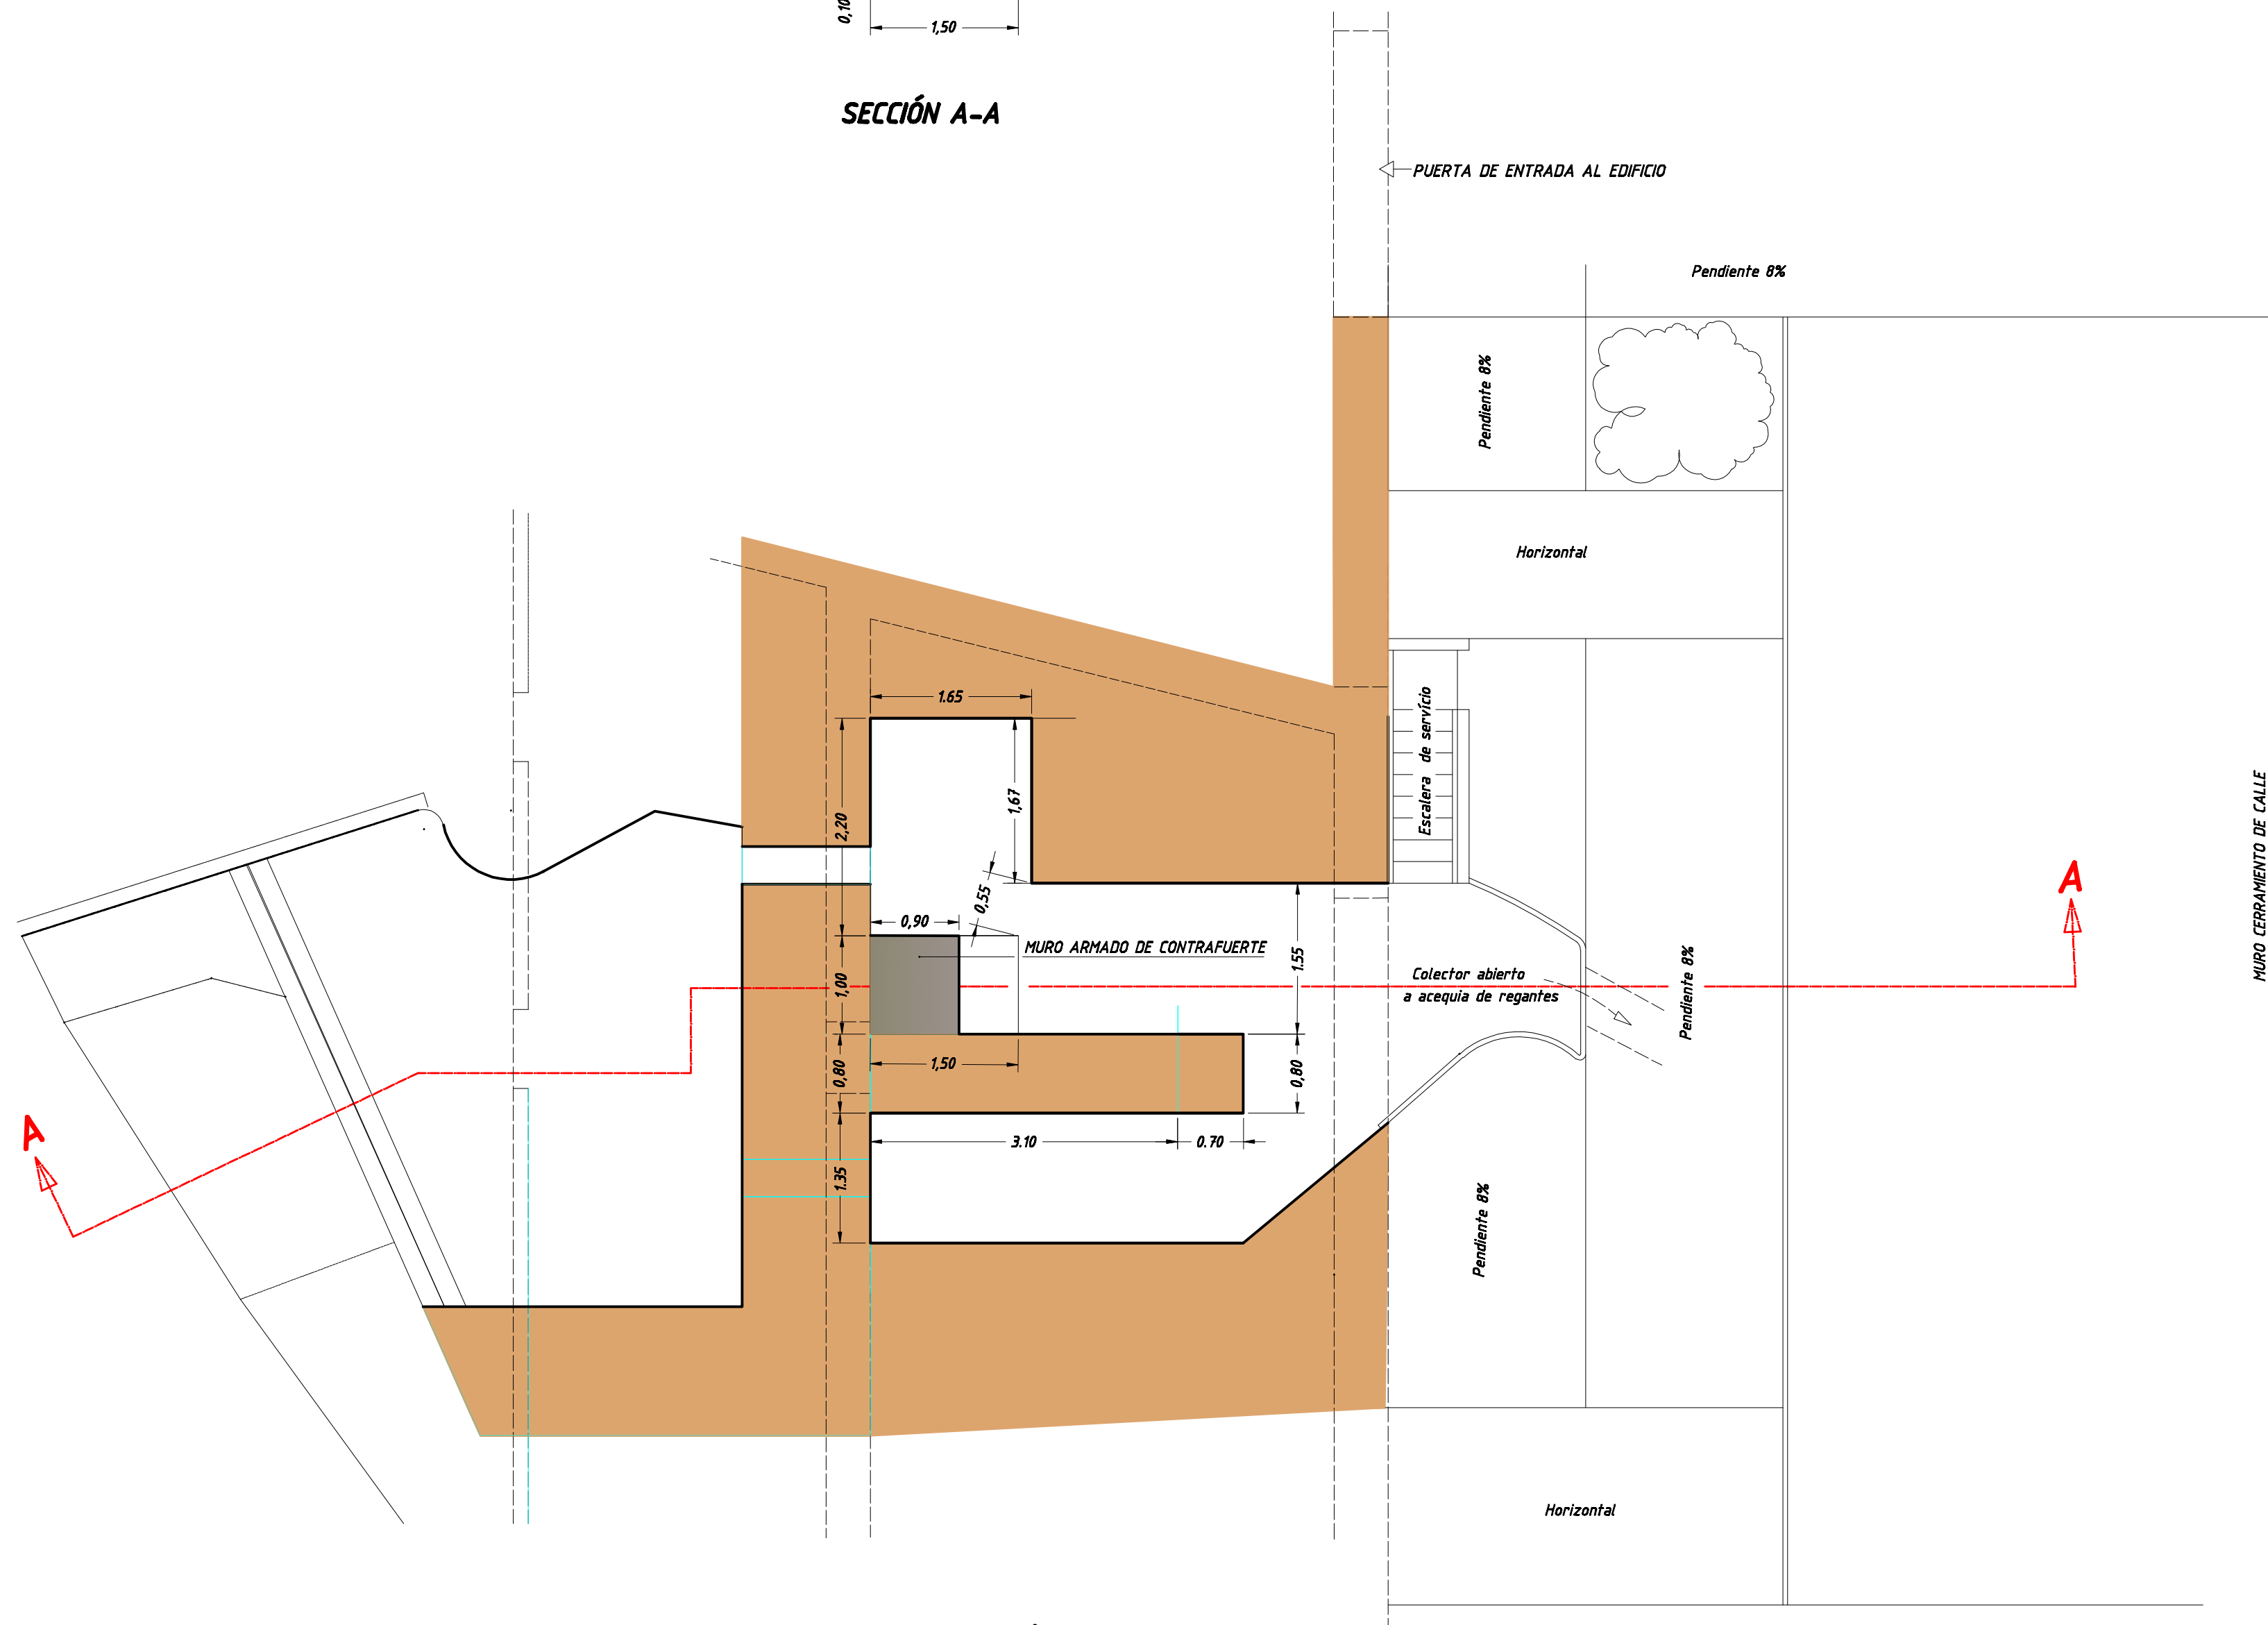

REHABILITACIÓN
PLANTA DE REFORMA Y ACTUACIÓN EN EL CÁRCAVO PRINCIPAL

 ESTUDIO DE INGENIERIA HIDRÁULICA SUCES. DE ANTONIO MOLINA CANO		PLANO Nº 04-A
PROPIETARIO: AYUNTAMIENTO DE RIBARROJA DEL TURIA (VALENCIA)		DENOMINACIÓN: REHABILITACION MURO CONTRAFUERTE, CÁRCAVOS Y RAMPAS DE PASEO EN ZONA EXTERIOR.
ESCALA 1:50	PROYECTO: REHABILITACIÓN DEL MOLINO DE RIBARROJA	Ingeniero Técnico Industrial Colg. Nº: 5027 MIGUEL ANGEL MOLINA ESPINOSA