


 <b>DIPUTACIÓ DE VALÈNCIA</b> ÀREA DE CARRETERES	<b>SERVICIO DE TECNOLOGÍA</b>	CONSULTORA: <b>VIELCA</b> <small>INGENIEROS</small>	AUTORES DEL PROYECTO:  	DIRECTOR DEL PROYECTO: 	ESCALA NUMÉRICA: 1/5.000 ESCALA GRÁFICA: ORIGINAL A3	TÍTULO DEL PROYECTO: REORDENACIÓN DEL ENLACE DE LA CARRETERA CV-370 Y LA AUTOVÍA A-7 (BY-PASS)	CLAVE: S-447	TÍTULO DEL PLANO: PLANO DE CONIUNTO	Nº DE PLANO: 2
		FECHA: NOVIEMBRE 2013	HORA: 1 de 1						

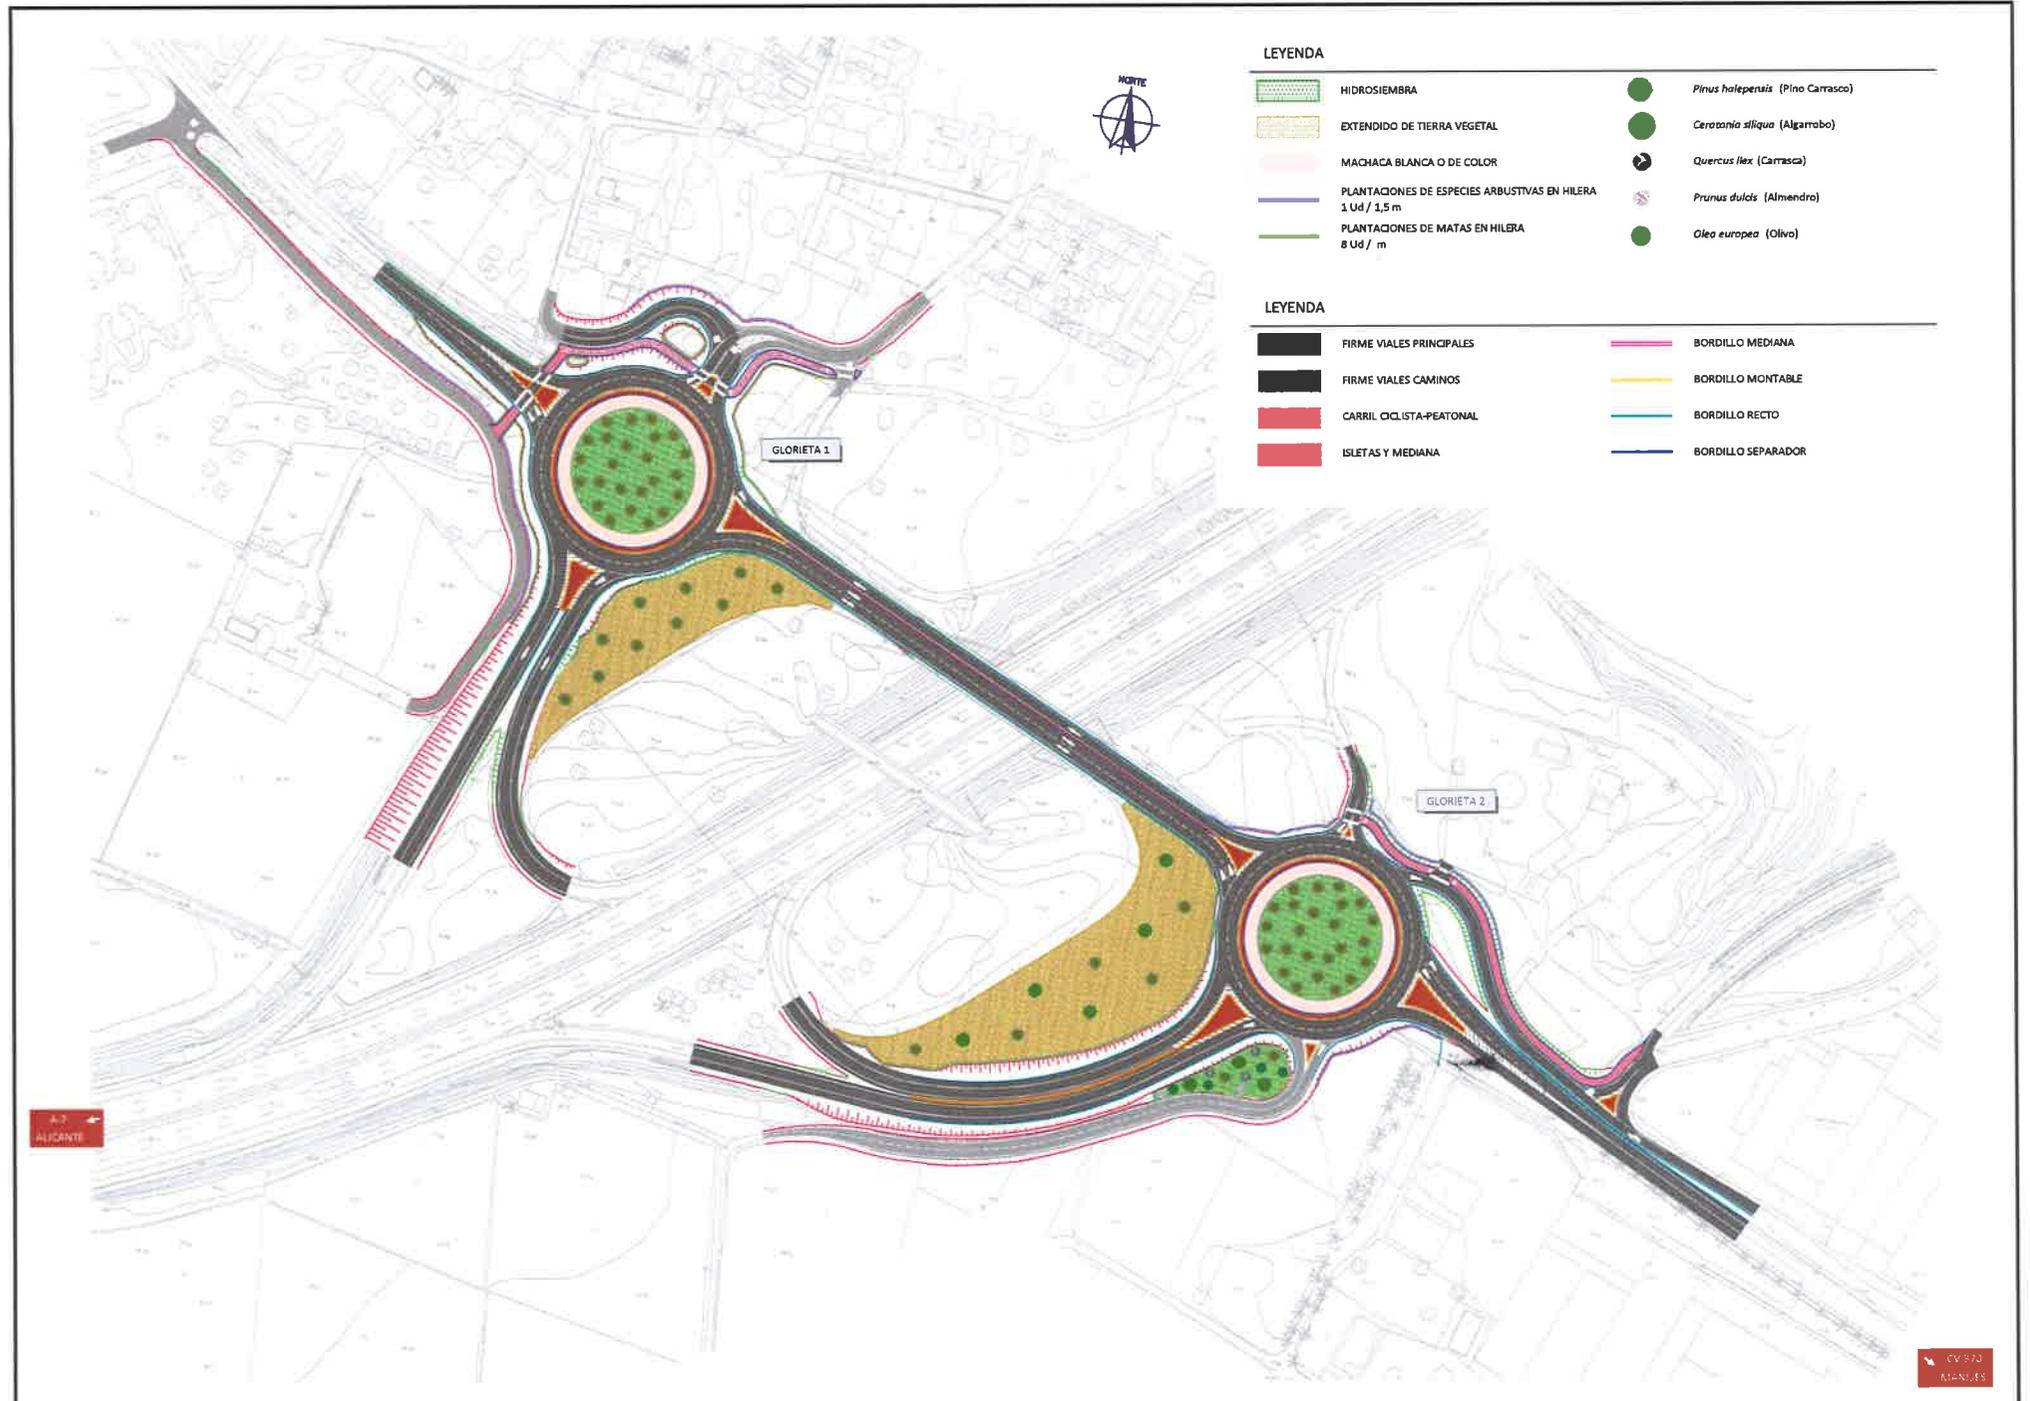

LEYENDA

- HIDROSIEMBRA
- EXTENDIDO DE TIERRA VEGETAL
- MACHACA BLANCA O DE COLOR
- PLANTACIONES DE ESPECIES ARBUSTIVAS EN HILERA  
1 Ud / 1,5 m
- PLANTACIONES DE MATAS EN HILERA  
8 Ud / m
- Pinus halepensis* (Pino Carrasco)
- Ceratonia siliqua* (Algarrobo)
- Quercus ilex* (Carrasca)
- Prunus dulcis* (Almendro)
- Olea europea* (Olivo)

LEYENDA

- FIRME VIALES PRINCIPALES
- FIRME VIALES CAMINOS
- CARRIL CICLISTA-PEATONAL
- ISLETAS Y MEDIANA
- BORDILLO MEDIANA
- BORDILLO MONTABLE
- BORDILLO RECTO
- BORDILLO SEPARADOR