


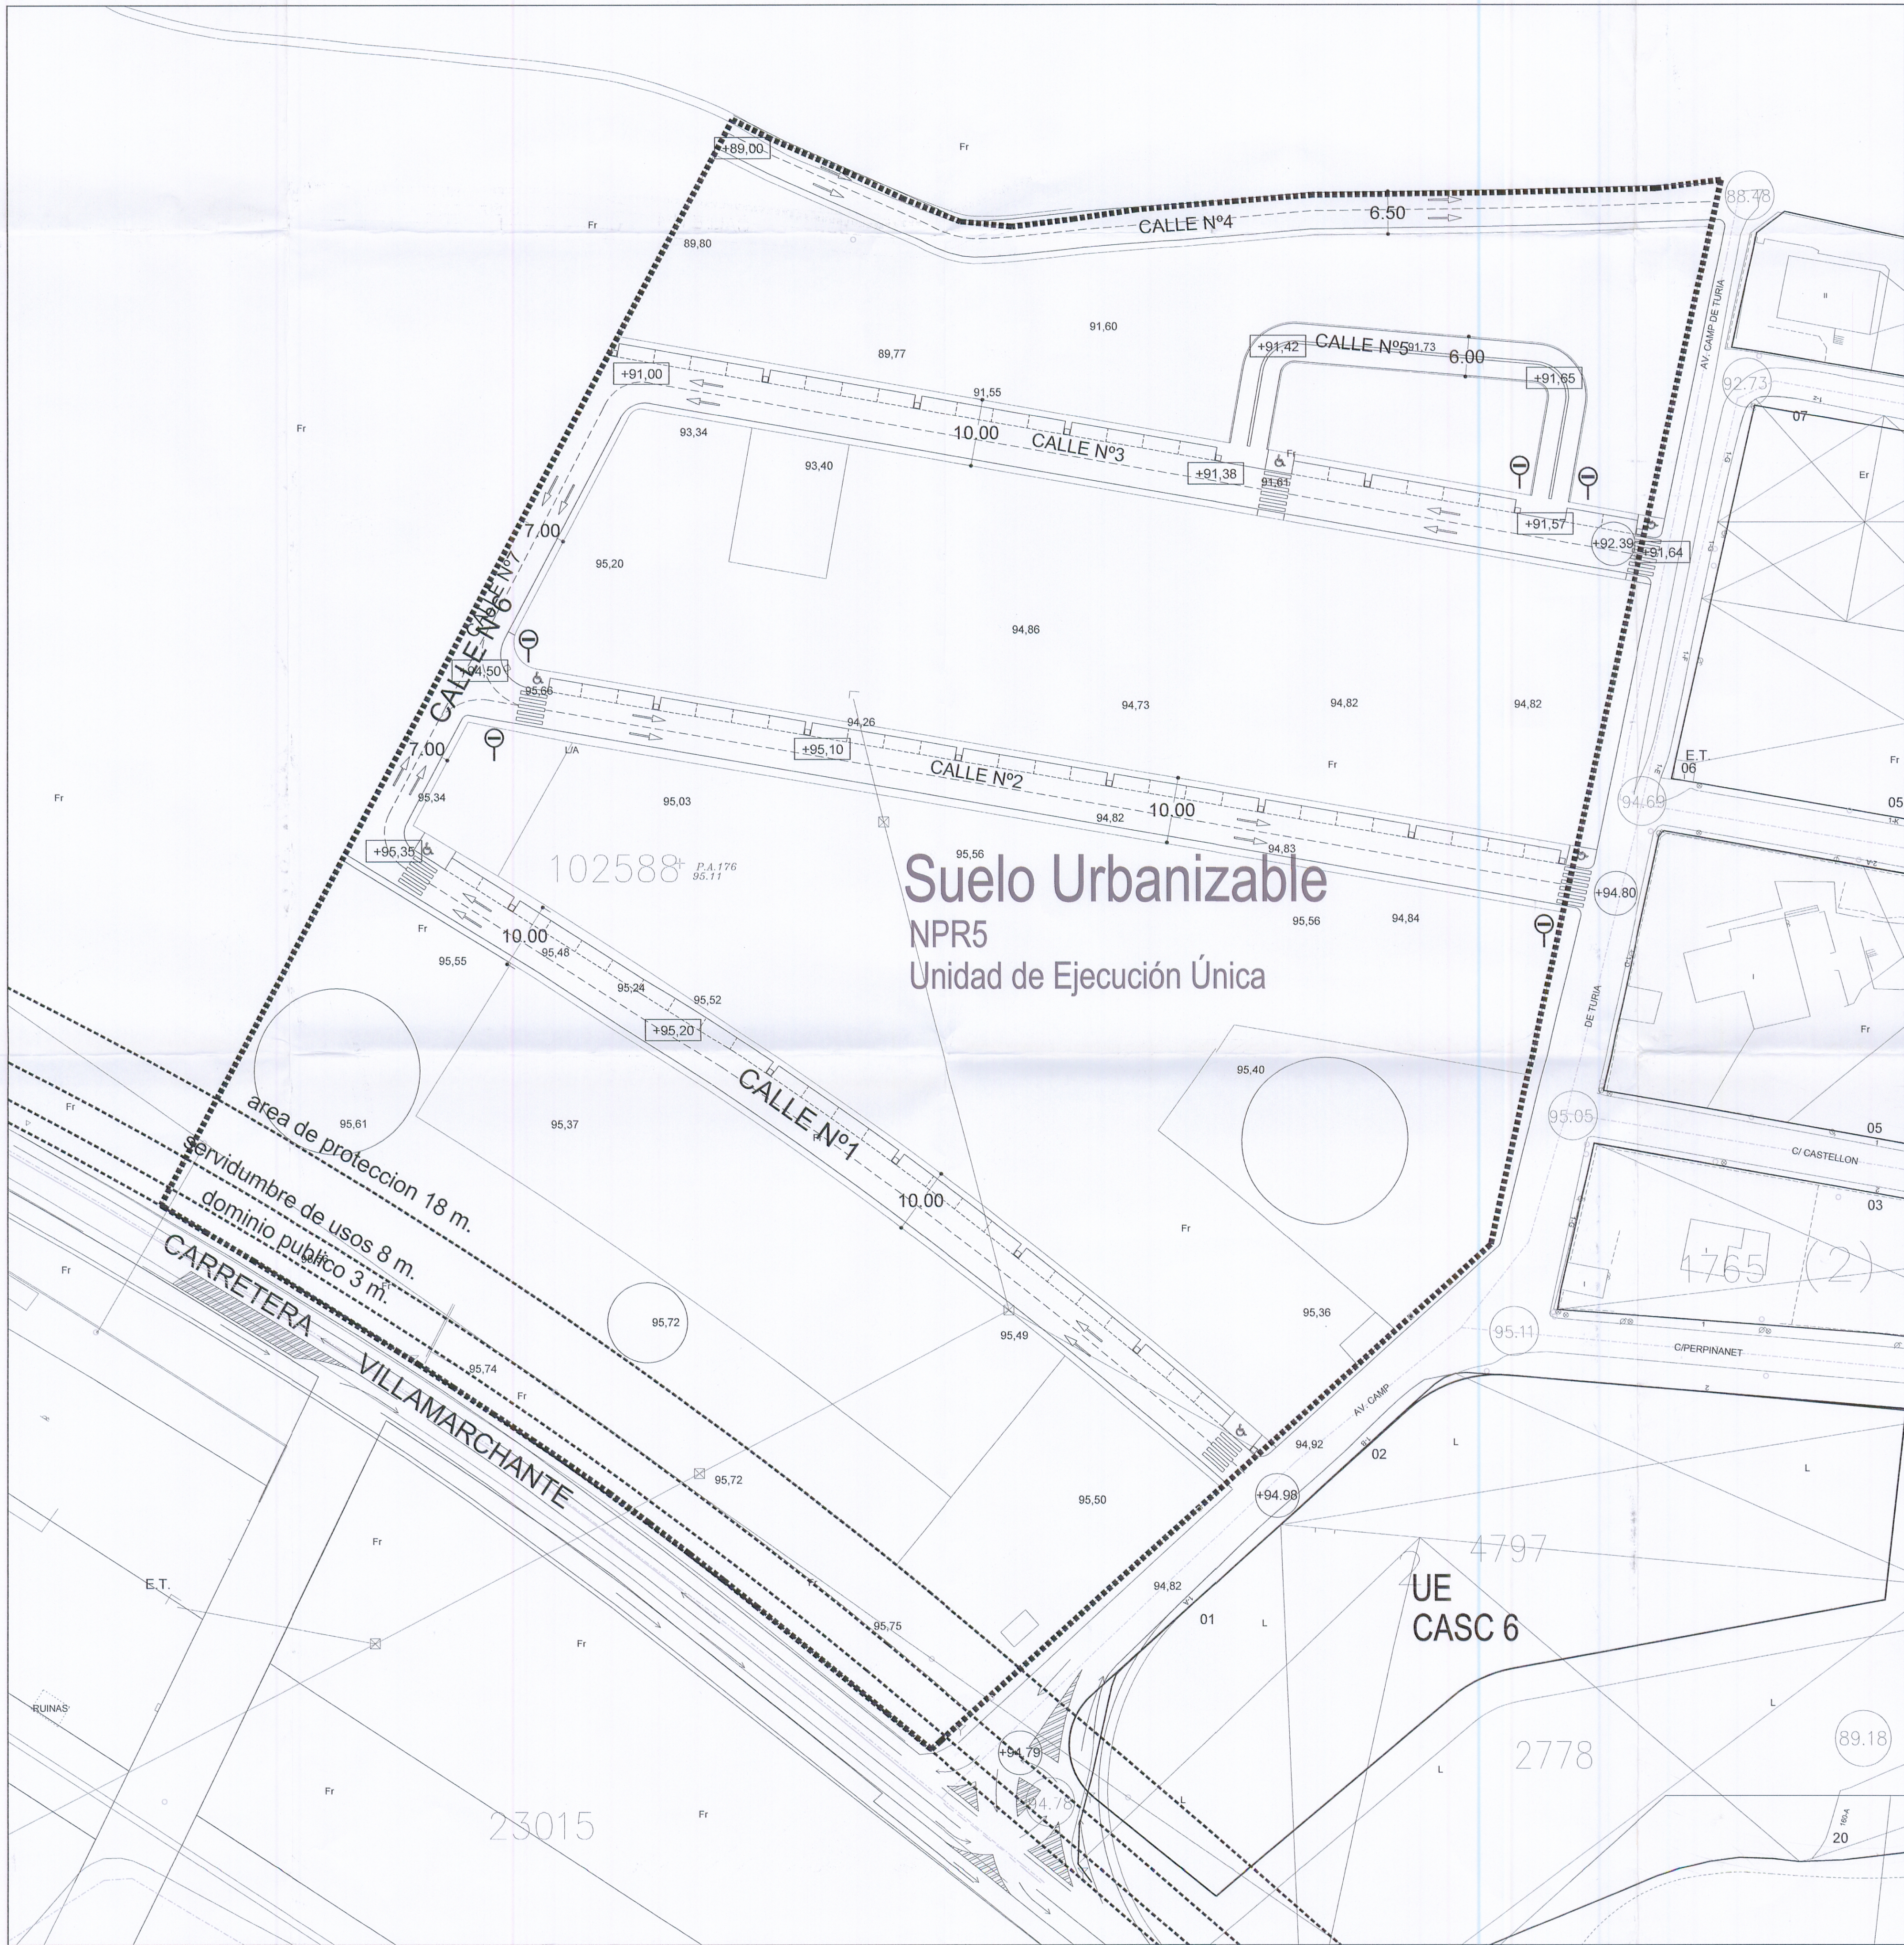

GENERALITAT VALENCIANA
CONSEJERIA DE TURISMO Y HABITADURIA
APROBACIÓN DEFINITIVA EN SESIÓN
- 2 FEB. 2006
DE LA COMISIÓN TERRITORIAL
DE URBANISMO

DILIGENCIA
El presente documento es el resultado de la tramitación del expediente de modificación del Plan Parcial de Urbanismo de Riba-roja del Turia, en el que se ha tenido en cuenta el dictamen de la Comisión Territorial de Urbanismo de la Generalitat Valenciana, emitido en sesión de 2 de febrero de 2006, en virtud de lo dispuesto en el artículo 10.1 de la Ley 1/2005, de 11 de febrero, de la Generalitat Valenciana.

PLAN PARCIAL "SURPS / NPR5"

RIBA-ROJA DEL TURIA
VALENCIA

PROMOTOR:
FUTURO RESIDENCIAL S.L.

MAYO 2.005

Ignacio Puente Leon
IGNACIO PUENTE LEON
ARQUITECTO

PLANO

Accesibilidad y
señalización viaria

ESCALA
1:500

18 AGO 2005

13