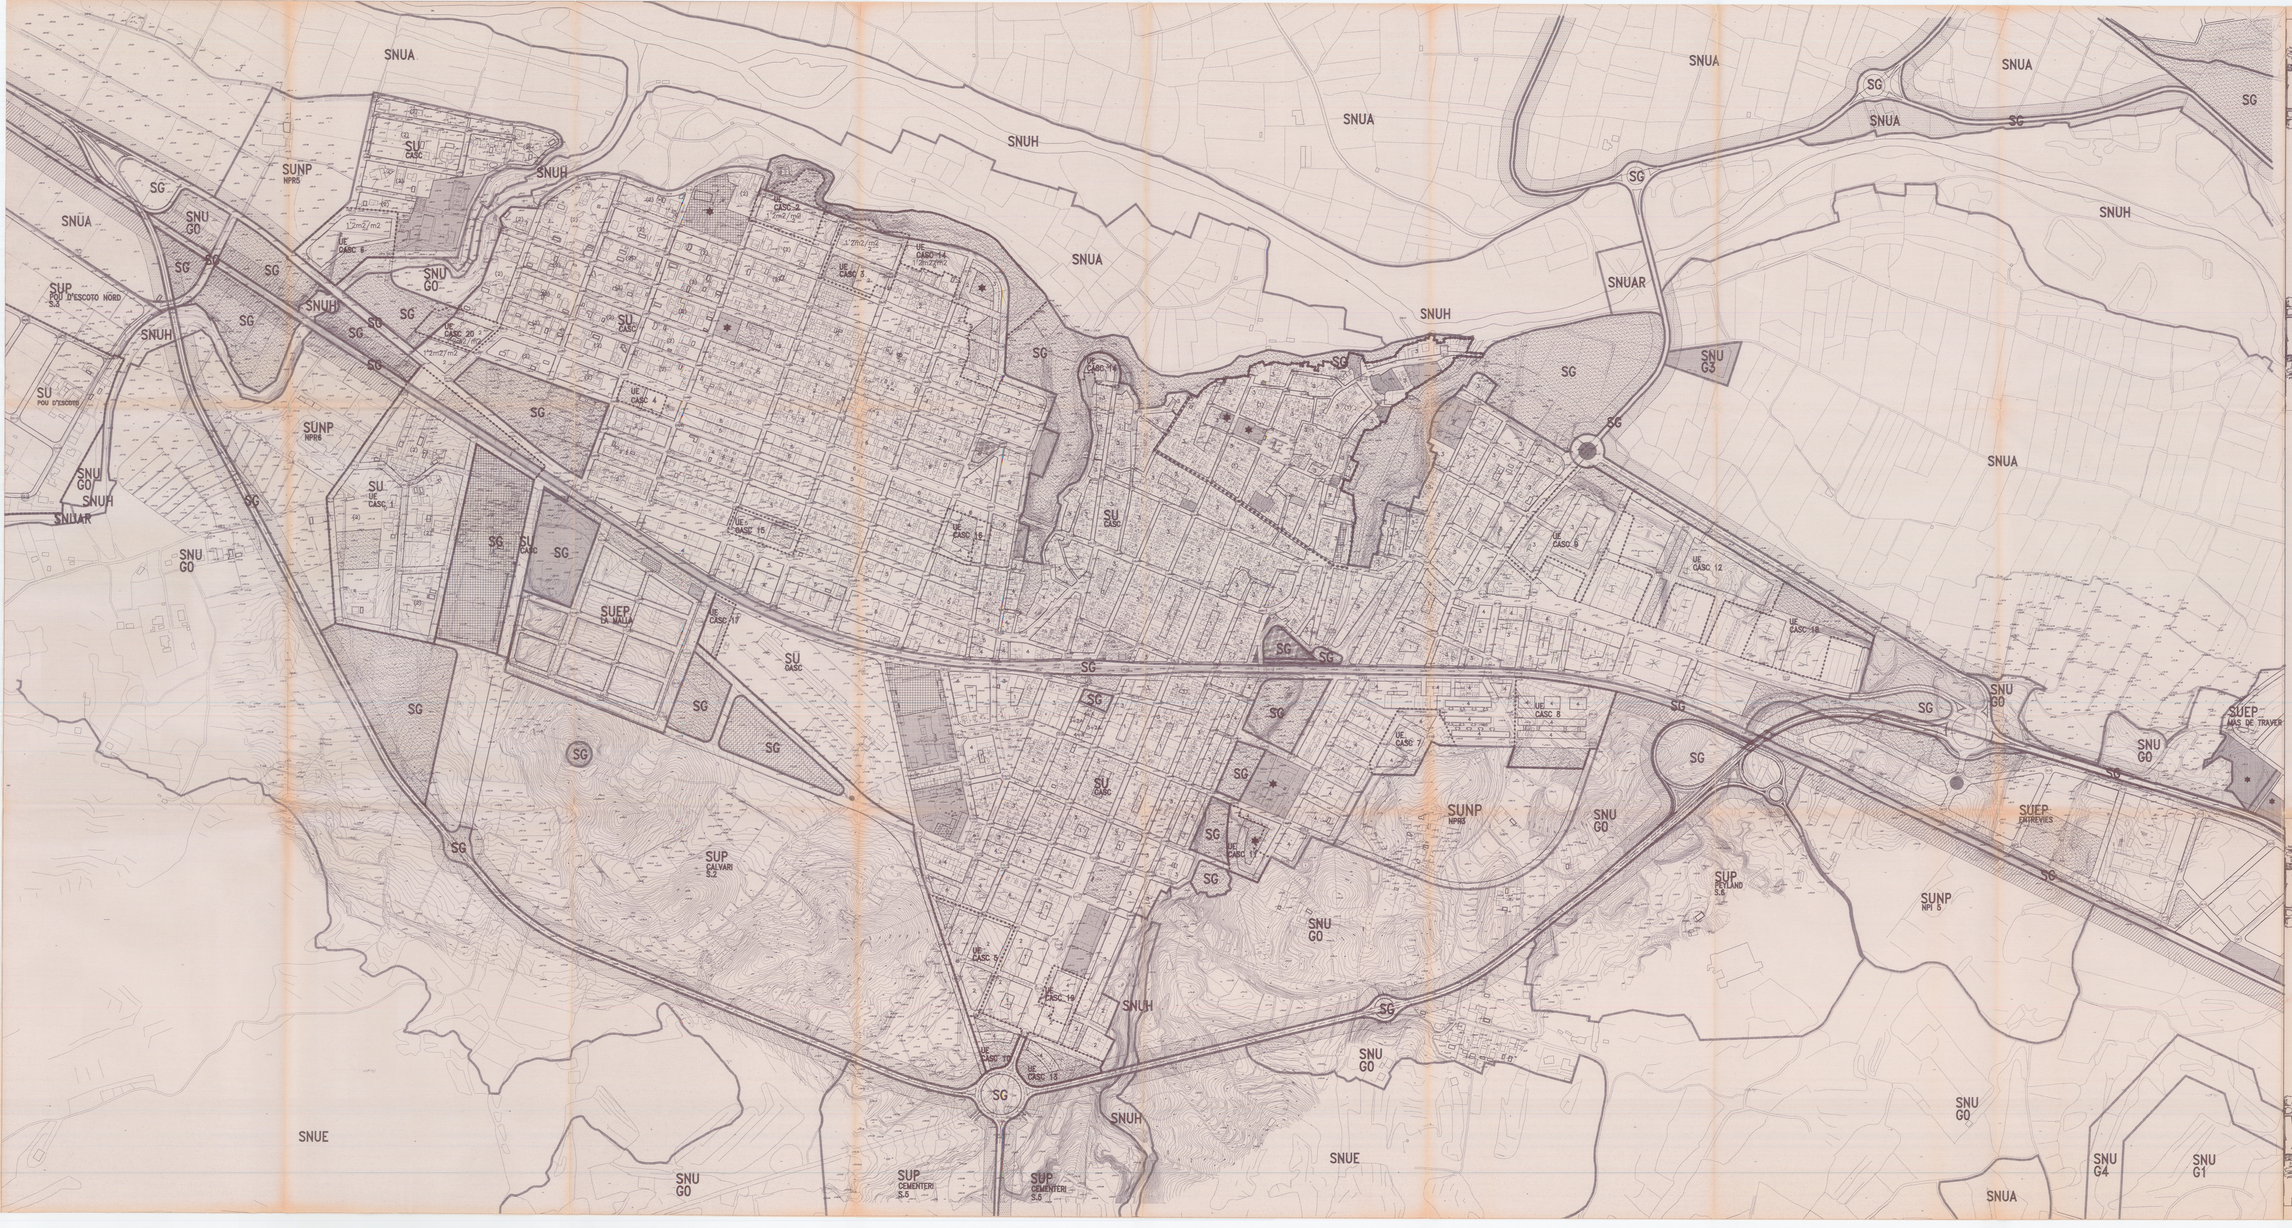

LLEGENDA

CLASSIFICACIÓ DEL SOL.

SU	SOL URBÀ.	SNUA	SOL NO URBANITZABLE AGRÍCOLA.
SUP	SOL URBANITZABLE PROGRAMAT.	SNUE	SOL NO URBANITZABLE ECOLÒGIC PASATÍSTIC
SUEP	SOL URBANITZABLE EN EXECUCIÓ DE PLA.	SNUH	SOL NO URBANITZABLE HIDROLÒGIC.
SUNP	SOL URBANITZABLE NO PROGRAMAT.	SNUAR	SOL NO URBANITZABLE ARQUEOLÒGIC.
SG	SISTEMA GENERAL.	SNUGX	SOL NO URBANITZABLE GRAU "X".

DELIMITACIÓ AREES I SECTORS.

UE CASC 5 — DENOMINACIÓ UNITAT D'EXECUCIÓ

DELIMITACIÓ UNITAT D'EXECUCIÓ

DELIMITACIÓ TERME MUNICIPAL

ENTORN D'AFECCIÓ DELS BENS D'INTERÈS CULTURAL (CASTELL-PALAU SENTORIAL I ANTIGUES MURALLES).

USOS PORMENORITZATS

SERVICIS PÚBLICS D'USOS VARIATS.

ESPORTIU.

SOCIO-CULTURAL.

ESCOLAR

ADMINISTRATIU

JOCS DE XIQUETS.

PARCS, ZONES VERDES I ESPAIS LLIURES.

DEFENSA I FORGES ARMADES

SERVICIS PÚBLICS D'INFRAESTRUCTURES

ILLETES.

LINIA D'EDIFICACIÓ (PROTECCIÓ CARRETERES)

LINIA D'EDIFICACIÓ (PROTECCIÓ FGV I RENFE).

SANITARI.

ASSISTENCIAL

DOMINI I US PRIVAT.

ALINEACIONS I RASANTS.

ALINEACIÓ. — RASANTS

Nº D'ALTURES SEGONS CONDICIONS DE ZONA D'ORDENANÇA

0 25 50 100 200 250

EXCM. AJUNTAMENT

RIBA-ROJA DE TURIA

PLA GENERAL D'ORDENACIÓ URBANA

ORDENACIÓ

B.E7-J14

RÈGIM URBANÍSTIC

(CASC URBÀ).

ref. 91.13 OCTUBRE

APROVACIÓ DEFINITIVA
APROBACIÓN DEFINITIVA EN SESIÓN
1 3 MAR. 1997
DIFLA COMISIÓN TERRITORIAL EN URBANISMO

ENE. 1998

1:2.000

APROVACIÓ DEFINITIVA

RECTIFICACIÓ SEGONS INFORMES DE COPUT - OCTUBRE 97

vetges tu i mediterrània