


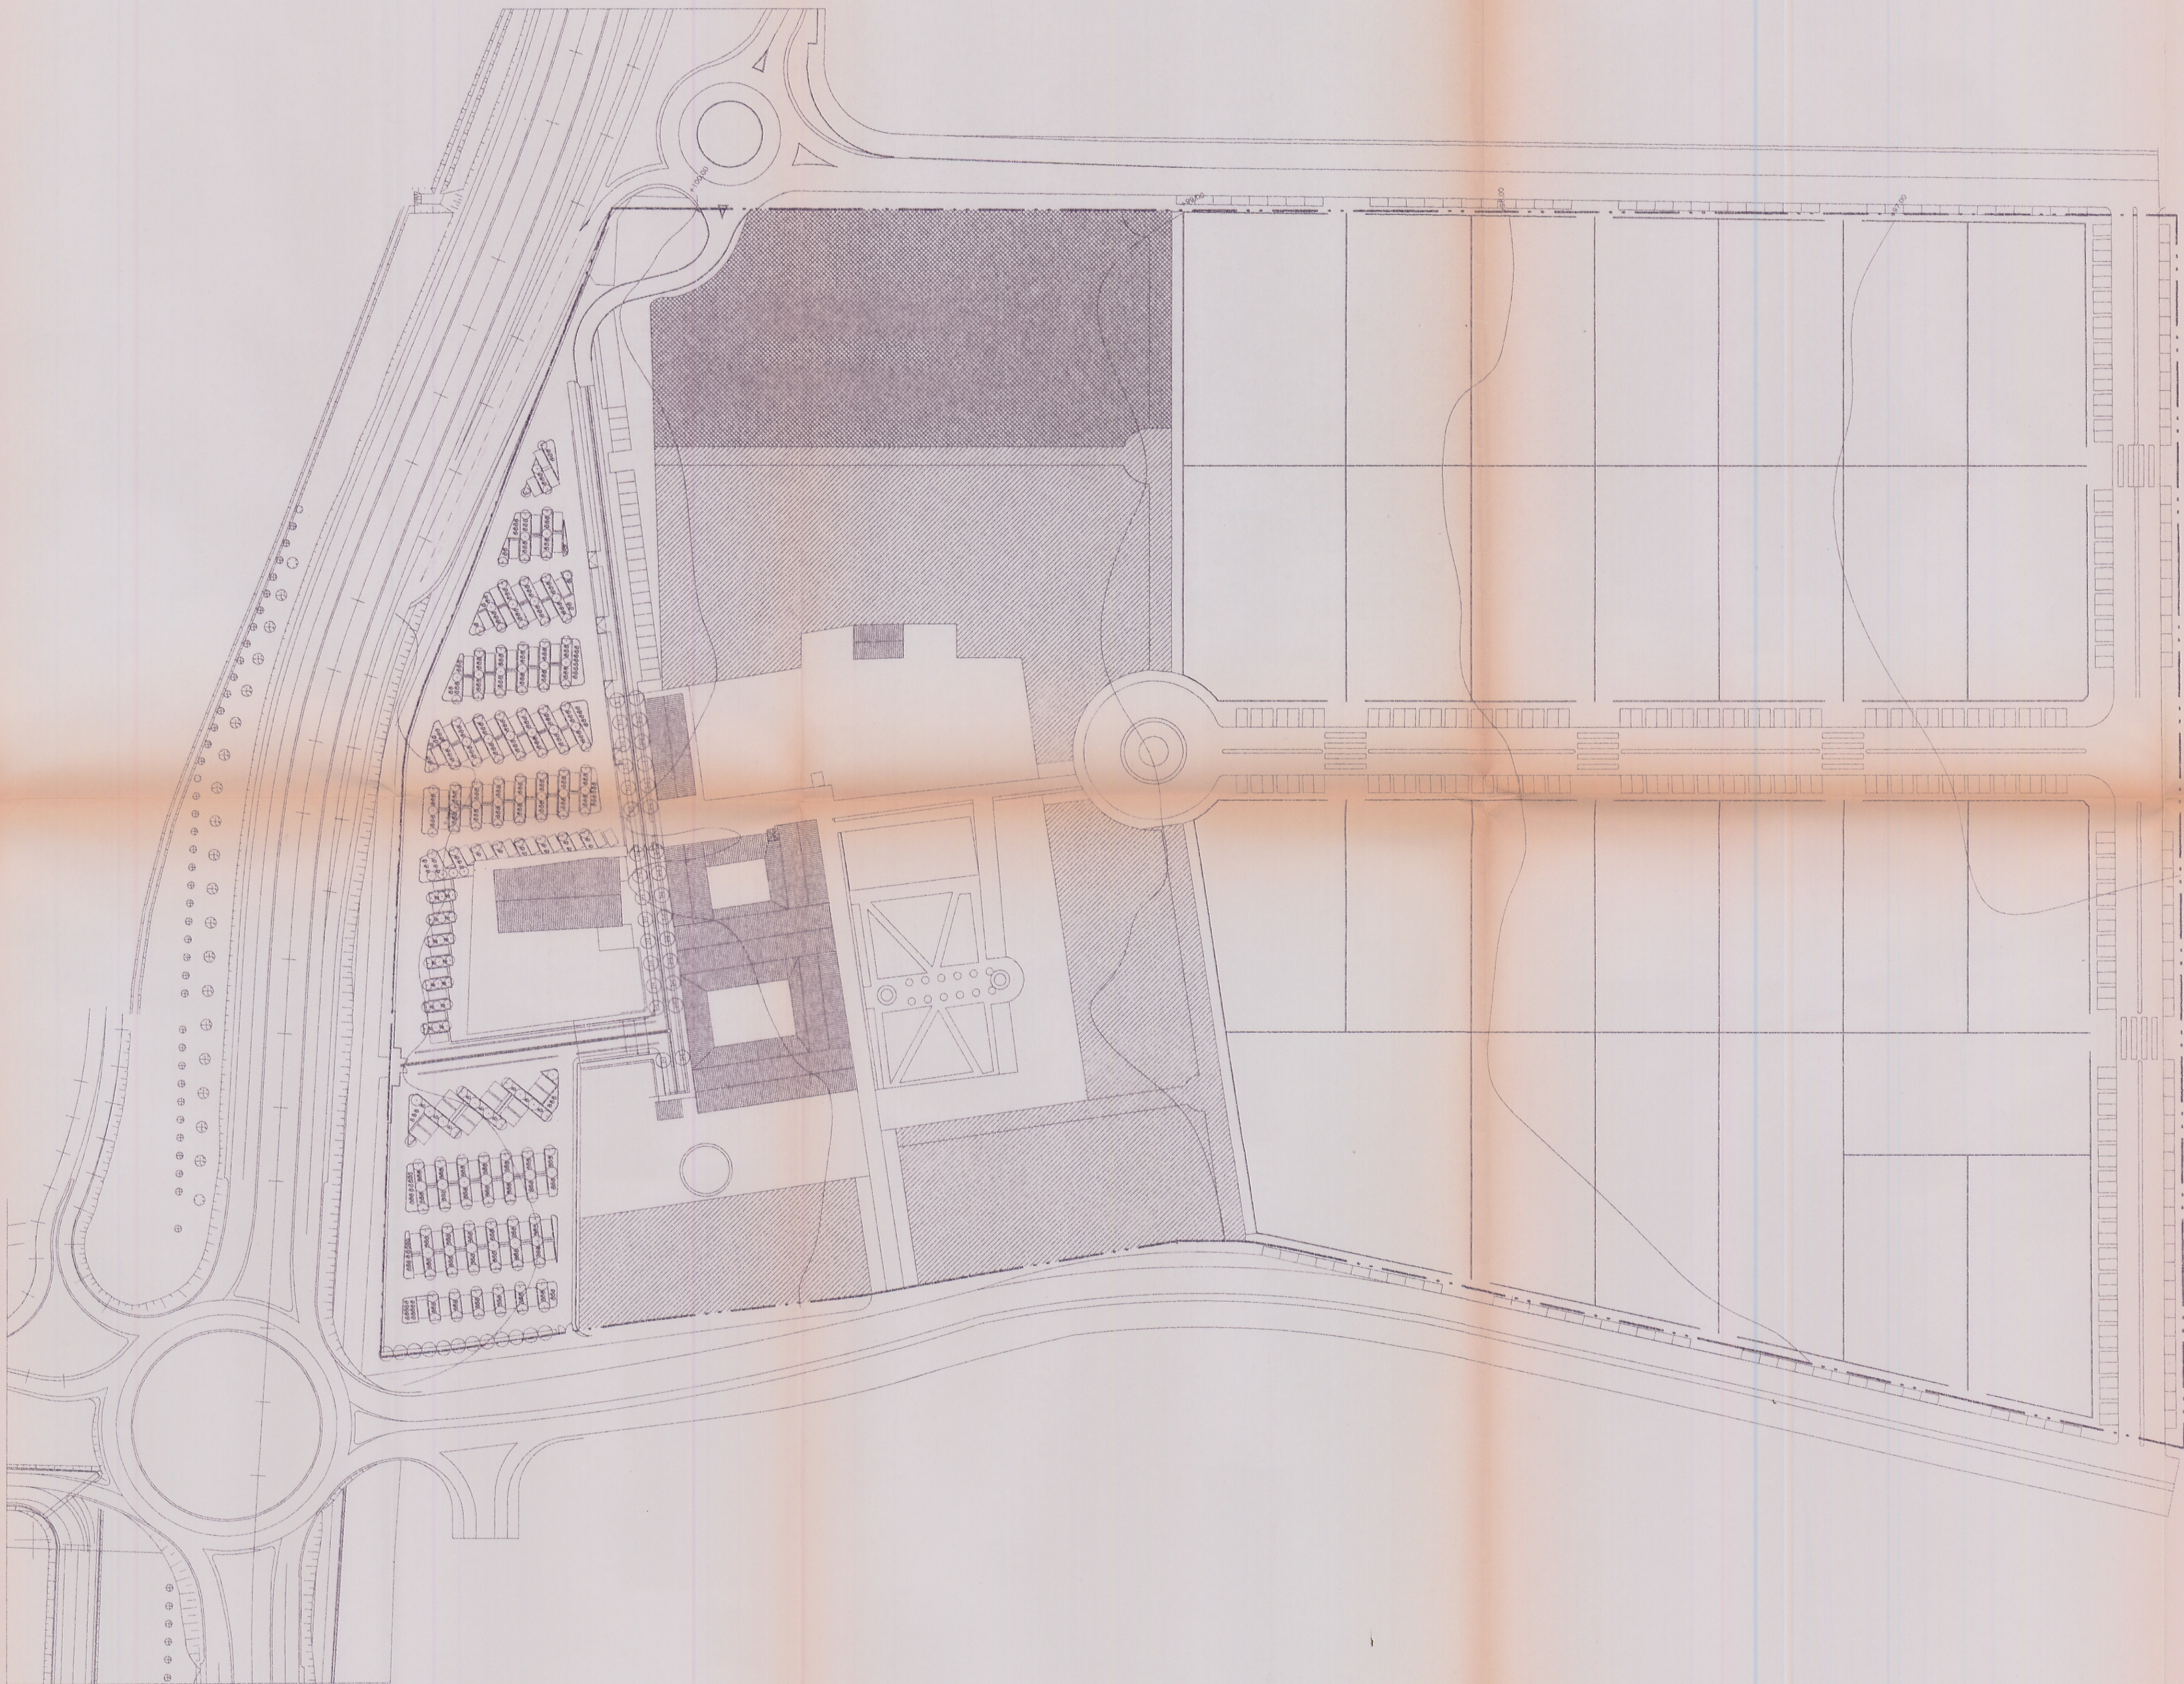

ZONA VERDE  
DOTACIONAL

GENERALITAT VALENCIANA  
Conselleria d'Urbanisme i Habitatge  
APROBACIÓ DEFINITIVA EN SECCIÓ  
30 ABR. 2002  
DE LA COMISSIÓ TERRITORIAL  
DE URBANISME

11 MAR 2002

PROGRAMA DE ACTUACION INTEGRADA (P.A.I.) DEL  
SECTOR N.P.I. 1  
SITUACION: RIBARROJA DE TURIA (VALENCIA)  
PROMOTOR: A.I.U. MASIA SAN ANTONIO DE POYO

nº de plano:  
15

arquitectos:  
JAVIER BONILLA  
RAFAEL LLACER  
ingenieros:  
ENRIQUE INGLES  
RICARDO PEREZ

firmas:  
[Handwritten signatures]

plano:  
ORDENACION PORMENORIZADA

|              |               |                        |                   |
|--------------|---------------|------------------------|-------------------|
| HOMOLOGACION | ref:<br>10-00 | fecha:<br>FEBRERO-2002 | escala:<br>1/1000 |
|--------------|---------------|------------------------|-------------------|