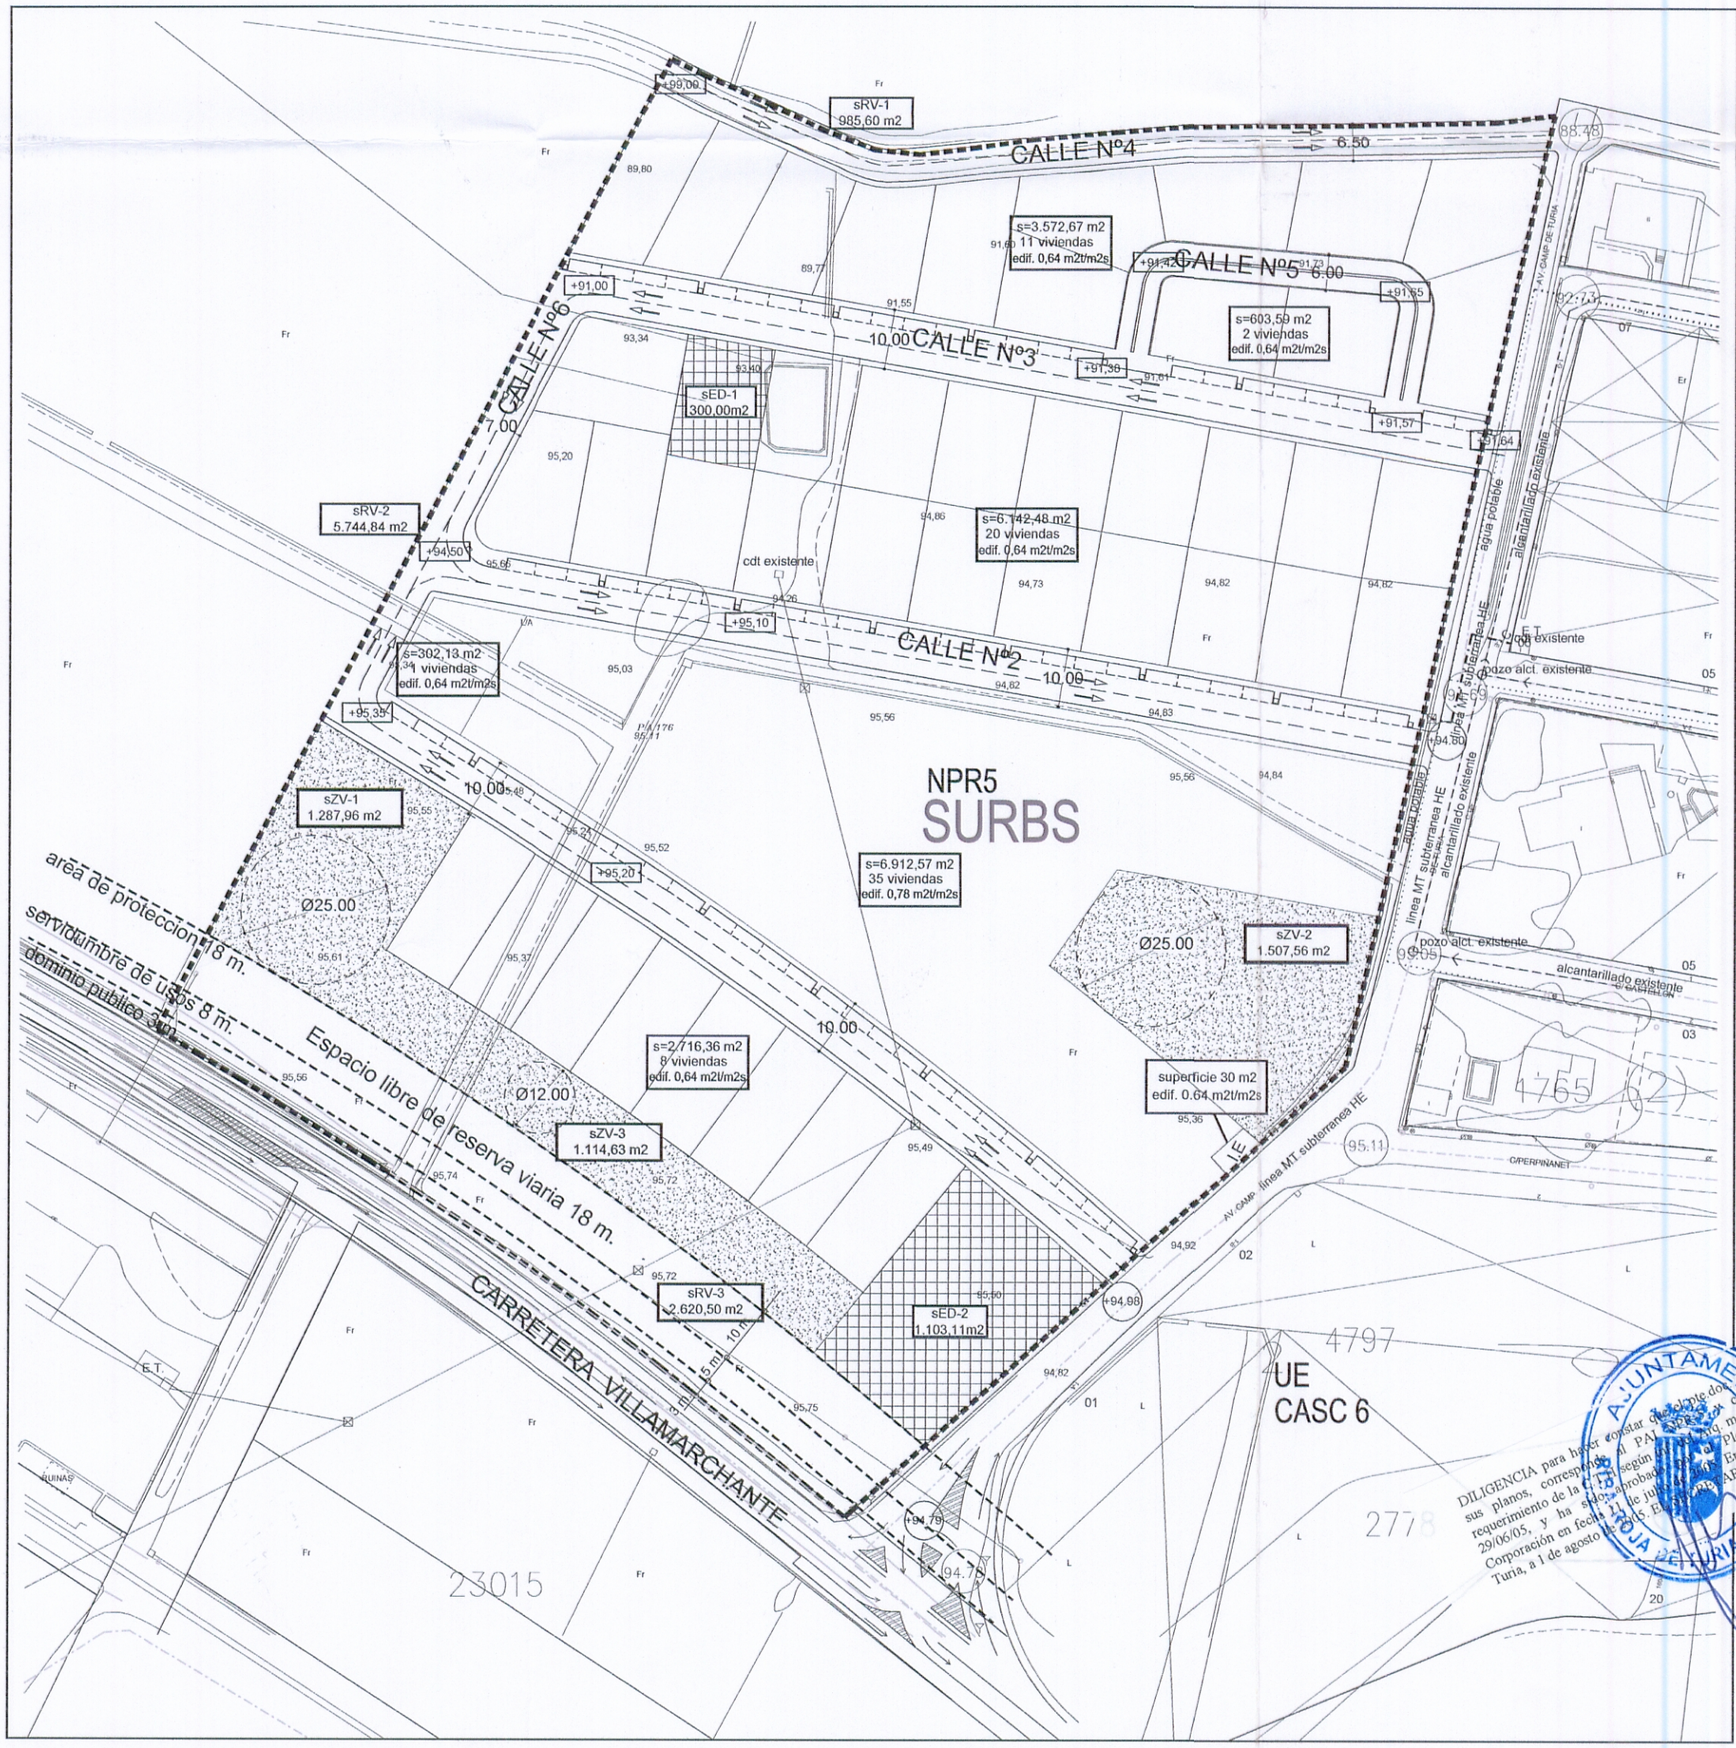

EQUIPAMIENTOS PUBLICOS (EQ)

ZONAS VERDES (ZV)

GENERALITAT VALENCIANA
CONSELLERIA DE TERRITORI I HABITATGE
APROBACIÓN DEFINITIVA EN SESIÓN
- 2 FEB. 2006
DE LA COMISIÓN TERRITORIAL DE URBANISMO

SUPERFICIE DEL SECTOR

		EXIGIBLE		PROYECTO
IEB	0,4			
Zonas Verdes (ZV)	10%	3.494,40 m2	11,19%	3.910,15 m2
Red Viaria (RV+AV)	23%	8.037,12 m2	26,76%	9.350,94 m2
Equipamientos (EQ)	4%	1.397,76 m2	4,02%	1.403,11 m2
SUELO DOTACIONAL (SD)	37%	12.929,28 m2	42,05%	14.694,20 m2
Aparcamientos en suelo público		43 ud		78 ud
		LIMITE		PROYECTO
EDIFICABILIDAD RESIDENCIAL (ER)		13.977,60 m2t		13.927,63 m2t
Residencial Unitario Bloque Exento				13.337,23 m2
Residencial Unitario Bloque Adosado				6.912,57 m2
I.E. (Infraestructura Eléctrica)				30,00 m2

PLAN PARCIAL "SURBS / NPR5"

RIBA-ROJA DEL TURIA VALENCIA

PROMOTOR:
FUTURO RESIDENCIAL S.L.

MAYO 2.005

IGNACIO PUENTE LEON
ARQUITECTO

DILIGENCIA para hacer constar que este documento consta de dos ejemplares sus planos, correspondientes al PAI [illegible] cumple los requerimiento de la Ponencia [illegible] según acuerdo [illegible] 29/06/05, y ha sido aprobado [illegible] Pleno de esta Corporación en fecha [illegible] de julio de 2005. En RIBA-ROJA DEL TURIA a 1 de agosto de 2005. EL SECRETARIO ACCTAL.

AJUNTAMENT DE RIBA-ROJA DE TURIA (València)

PLANO
Ordenación
Red de Reservas de Suelo Dotacional Público

ESCALA
1:1.000

09

8 AGO 2005