



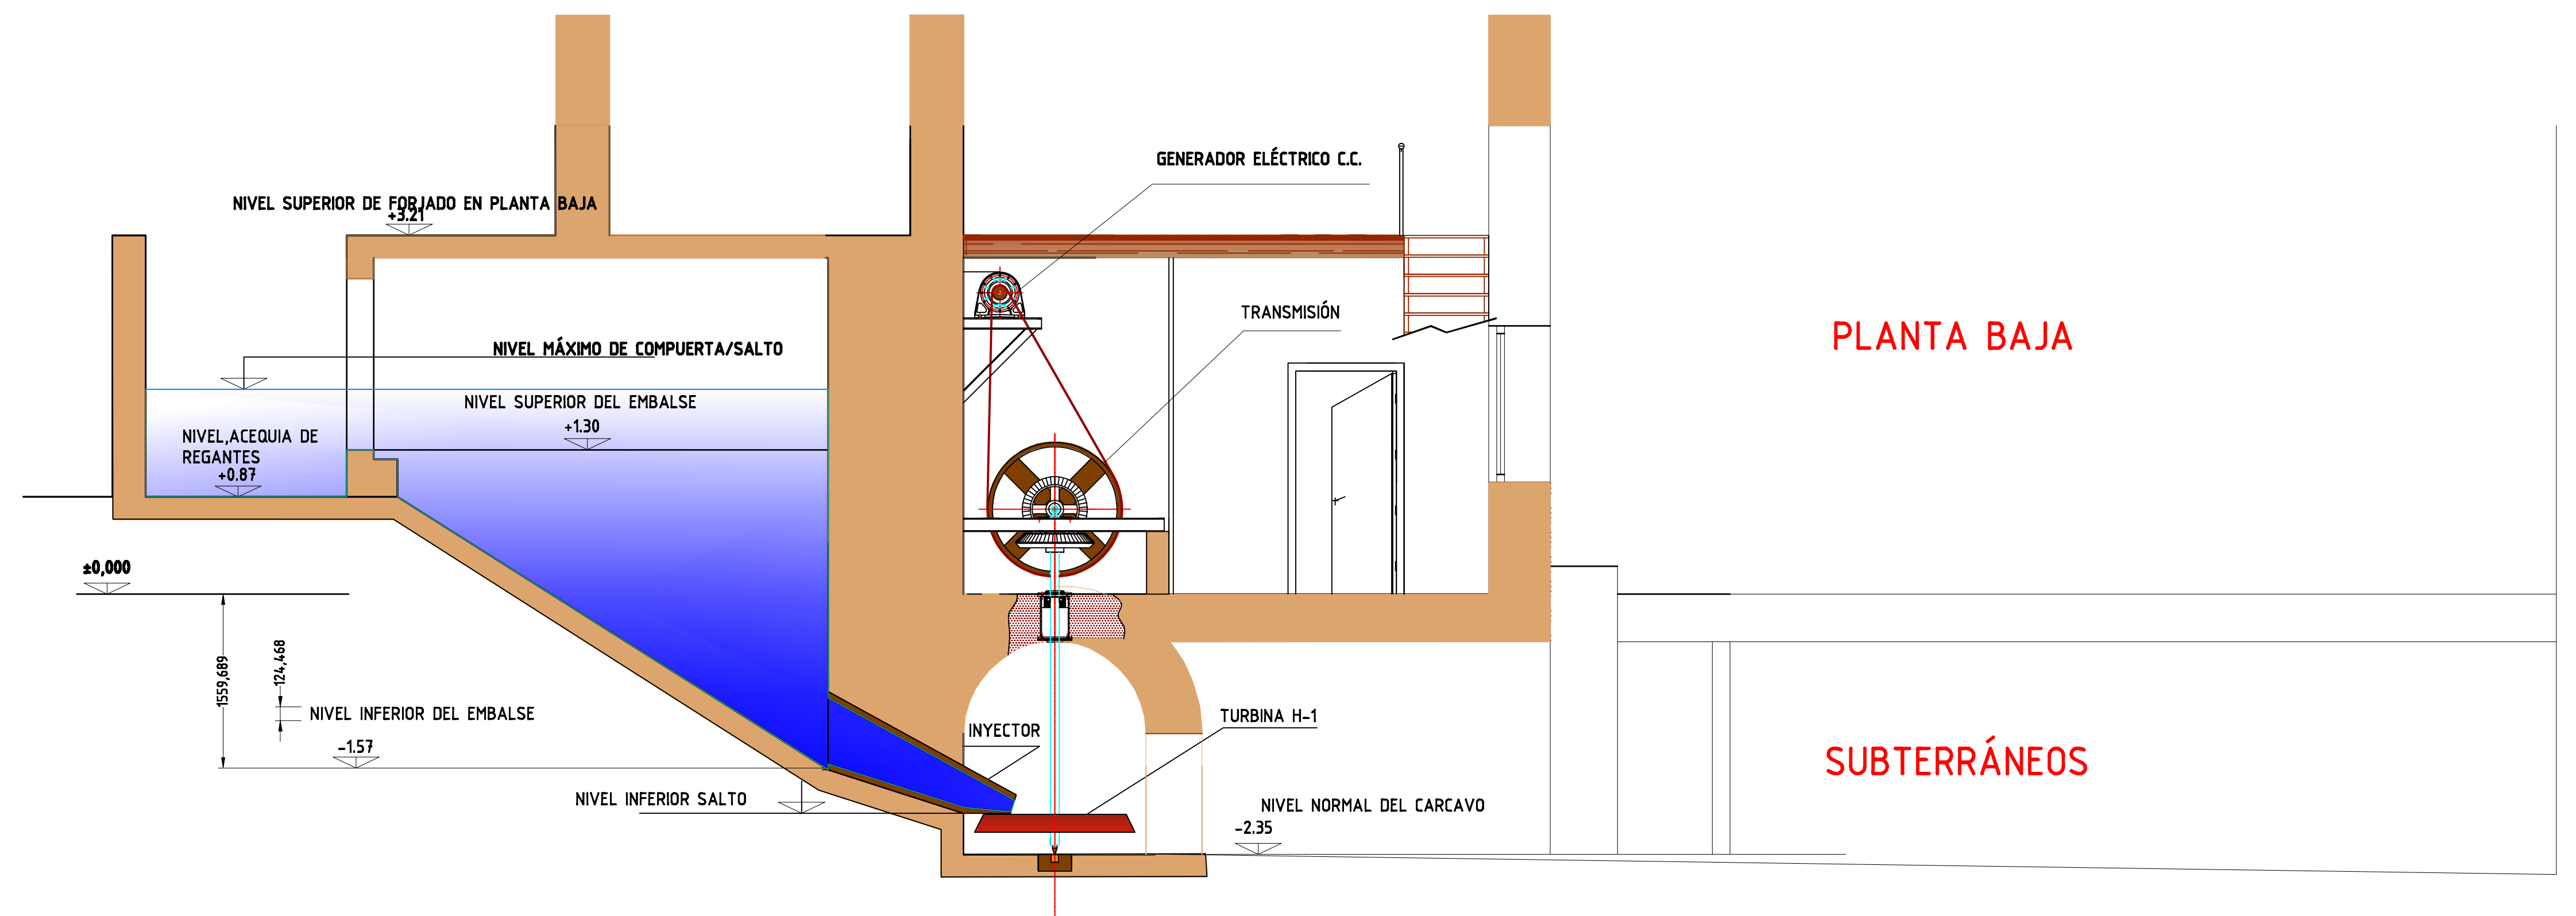

SECCION TRANSVERSAL A-A

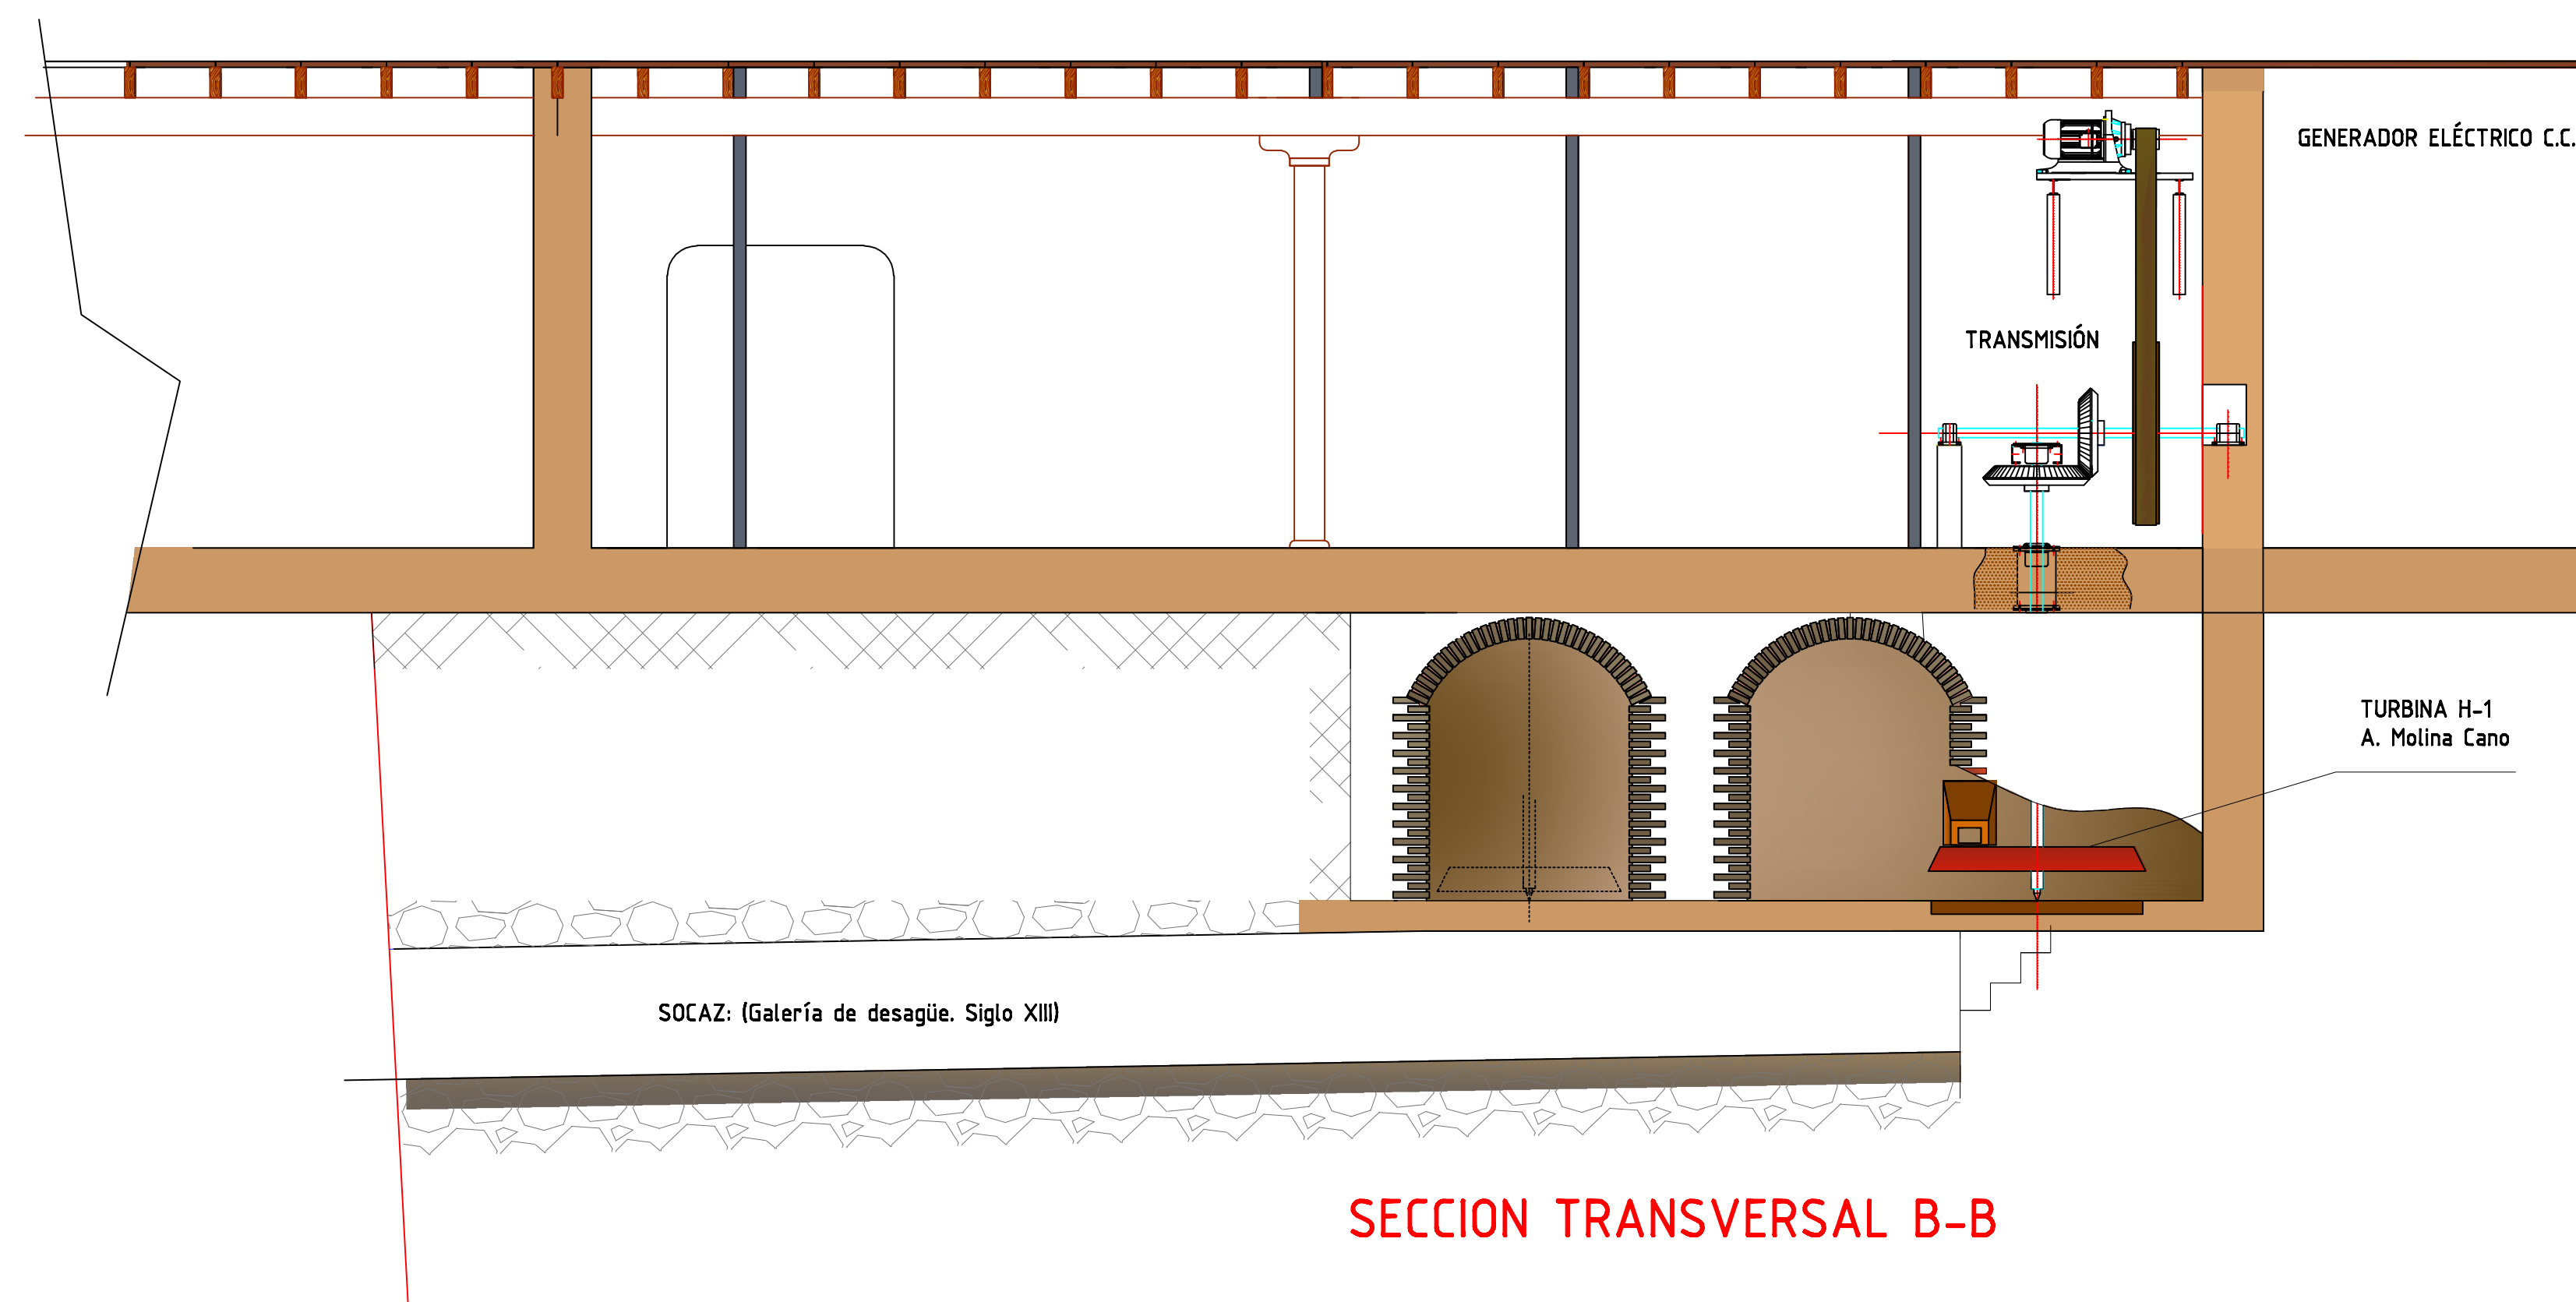

SECCION TRANSVERSAL B-B

 ESTUDIO DE INGENIERIA HIDRÁULICA SUCESORES DE ANTONIO MOLINA CANO		PLANO Nº 08-A-
AYUNTAMIENTO DE RIBARROJA DEL TURIA (VALENCIA)		DENOMINACIÓN: DISPOSICIÓN DE MAQUINARIA
ESCALA S/E NOVB.2009	PROYECTO: REHABILITACIÓN DEL MOLINO DE RIBARROJA DEL TURIA	Ingeniero Técnico Industrial Colg. Nº: 5027 MIGUEL ANGEL MOLINA ESPINOSA