


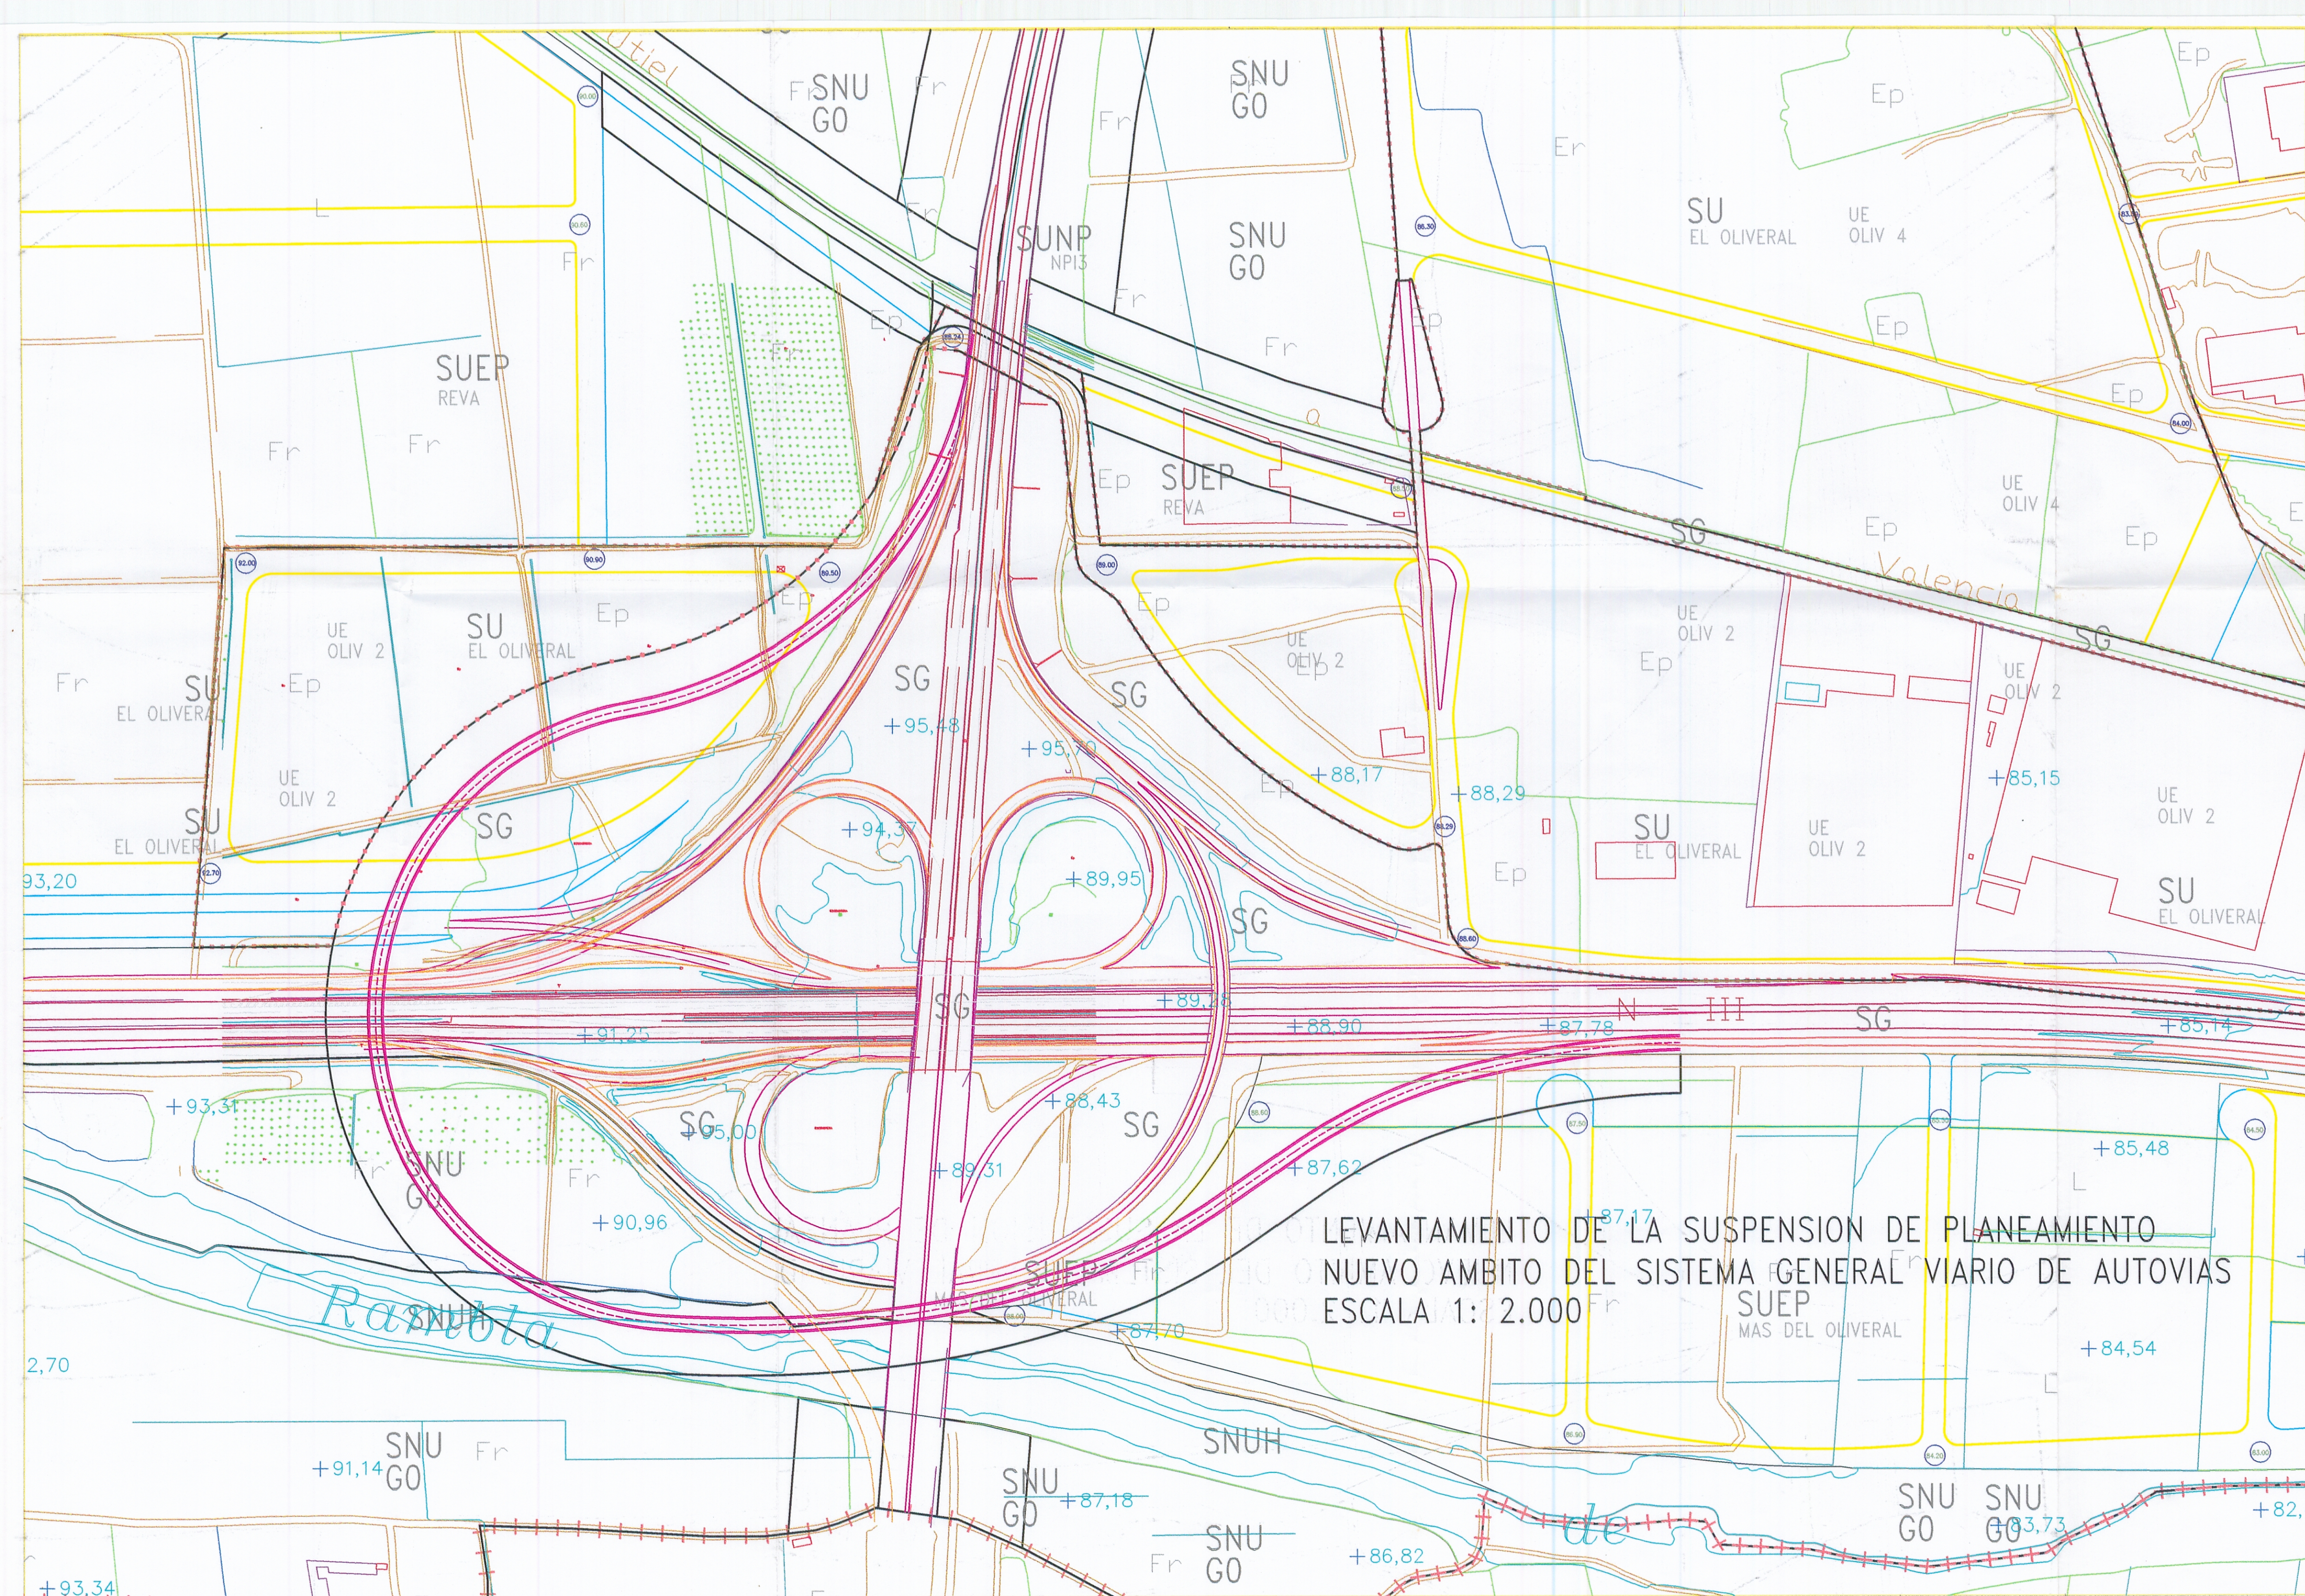

L L E G E N D A			
CLASSIFICACIÓ DEL Sòl			
SU	Sòl Urbà	SNUA	Sòl no urbanitzable agrícola
SUP	Sòl urbanitzable programat	SNUB	Sòl no urbanitzable ecològic-parcs i jardins
SUEP	Sòl urbanitzable en execució de pla	SNUH	Sòl no urbanitzable hidrogràfic
SUNP	Sòl urbanitzable no programat	SNUAR	Sòl no urbanitzable agrícola
SG	Sistema General	SNUGX	Sòl no urbanitzable granja
DELIMITACIÓ ÀREES I SECTORS			
DENOMINACIÓ UNITAT D'EXECUCIÓ			
DELIMITACIÓ UNITAT D'EXECUCIÓ			
DELIMITACIÓ TERME MUNICIPAL			
USOS PORMENORITZATS			
COMERCIAL			
ESPORTIU			
SOCIOL·CULTURAL			
ESCOLAR			
PREESCOLAR			
JOC DE NIQUETS			
PARKS, ZONES VERDES I ESPAIS LLIBRES			
APARCAMENTS PÚBLICS			
SERVIS PÚBLICS			
BULETS			
LÍNIA D'EDIFICACIÓ (PROTECCIÓ CARRETERES)			
LÍNIA D'EDIFICACIÓ (PROTECCIÓ FGVI I RENFE)			
BOMNI I US PRIVAT			
ALINEACIONS I RASANTS			
ALINEACIÓ			
RASANTS			

GENERALITAT VALENCIANA
CONSEJO VALENCIANO DE ORDENACIÓN TERRITORIAL
APROBACIÓN DEFINITIVA EN SESIÓN
02 MAYO 2001
DE LA COMISIÓN TERRITORIAL
DE URBANISMO

Deliberació de Sordaria
Dels plans i correspondència
al original per obra de l'exp.
de sordaria. 4 de març de 2001

EXCMO. AYUNTAMIENTO
RIBA ROJA DE TURIA

PLA GENERAL
D'ORDENACIÓ URBANA

ORDENACIÓ

12 ENE. 2001

RÈGIM URBANÍSTIC

(SUD)

LEVANTAMIENTO SUSPENSION EN
AMBITO DE AUTOVIAS A-3 Y A-7

ref. 0119 DICIEMBRE 2000 ESCALA: 1:2.000

APROVACIÓ DEFINITIVA

vetges tu i mediterrània

LEVANTAMIENTO DE LA SUSPENSION DE PLANEAMIENTO
NUEVO AMBITO DEL SISTEMA GENERAL VIARIO DE AUTOVIAS
ESCALA 1: 2.000